

I. 1. 書類等の題名

「校地校舎等の図面」 1 ページ
都道府県における位置関係の図面


2. 引用元

Google マップ
<https://maps.google.co.jp/>

3. 説明

地図中の立命館大学朱雀キャンパス、衣笠キャンパス、びわこ・くさつキャンパス、大阪いばらきキャンパスの位置を印し、注釈を付けた。

衣笠キャンパス、朱雀キャンパス 最寄り駅からの距離や交通機関がわかる図面

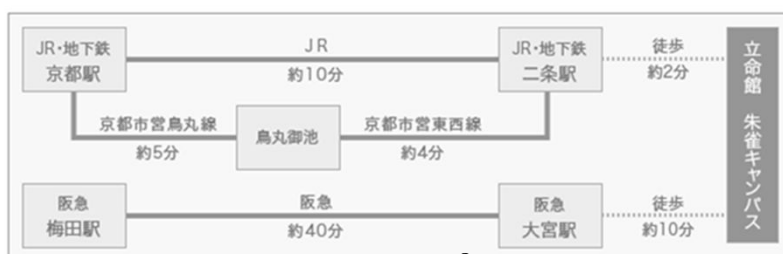


びわこ・くさつキャンパス 最寄り駅からの距離や交通機関がわかる図面




京阪 中書島駅	直行便バス		
	約35分 平日 中書島発15便 大学発14便 (土日祝は運行しません。)		
JR 大阪駅	JR	J R 南 草 津 駅	
	約50分		
JR 京都駅	JR		
	約20分		近江鉄道バス
JR・近鉄 奈良駅	JR・近鉄		約20分
	(京都駅経由)約70分		(「立命館大学行き」 または 立命館大学経由 「飛島グリーンヒル行き」)
JR 三ノ宮駅	JR		
	約70分		

立命館大学びわこ・くさつキャンパス

大阪いばらきキャンパス 最寄り駅からの距離や交通機関がわかる図面

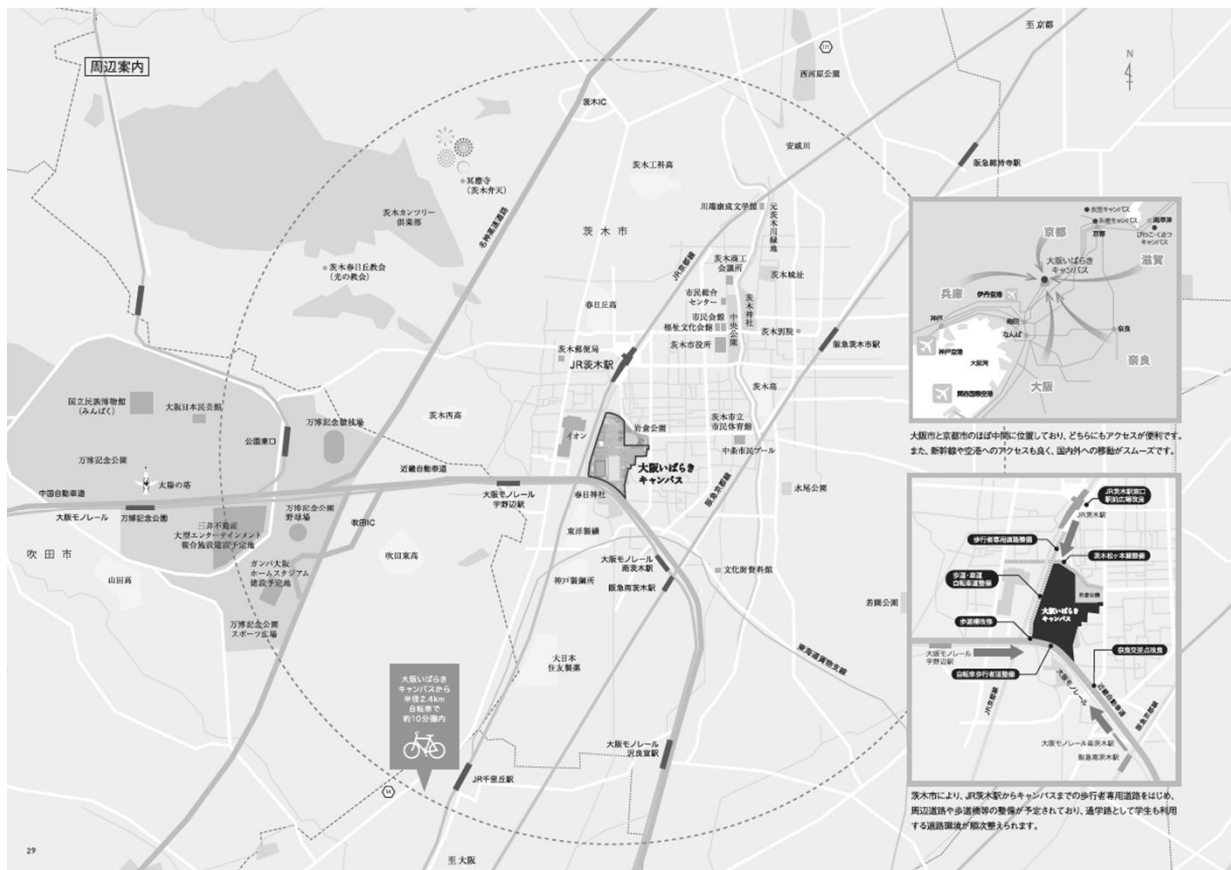

アクセス

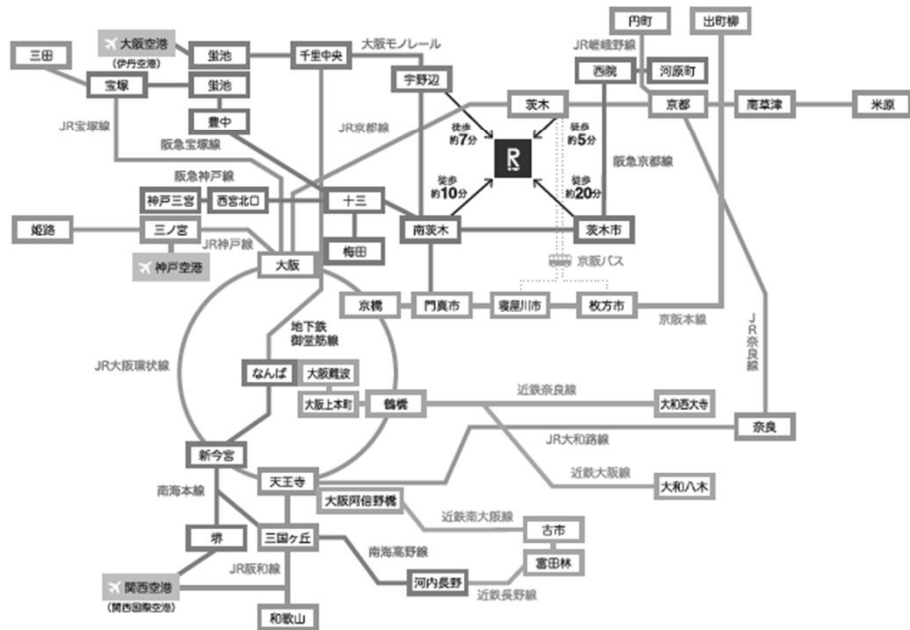

京都・滋賀方面から



大阪市内方面から



神戸・姫路方面から



門真・枚方・寝屋川方面から



大阪南部・和歌山方面から




奈良方面から



*所要時間には乗り換え時間を含みません。

【朱雀キャンパス】

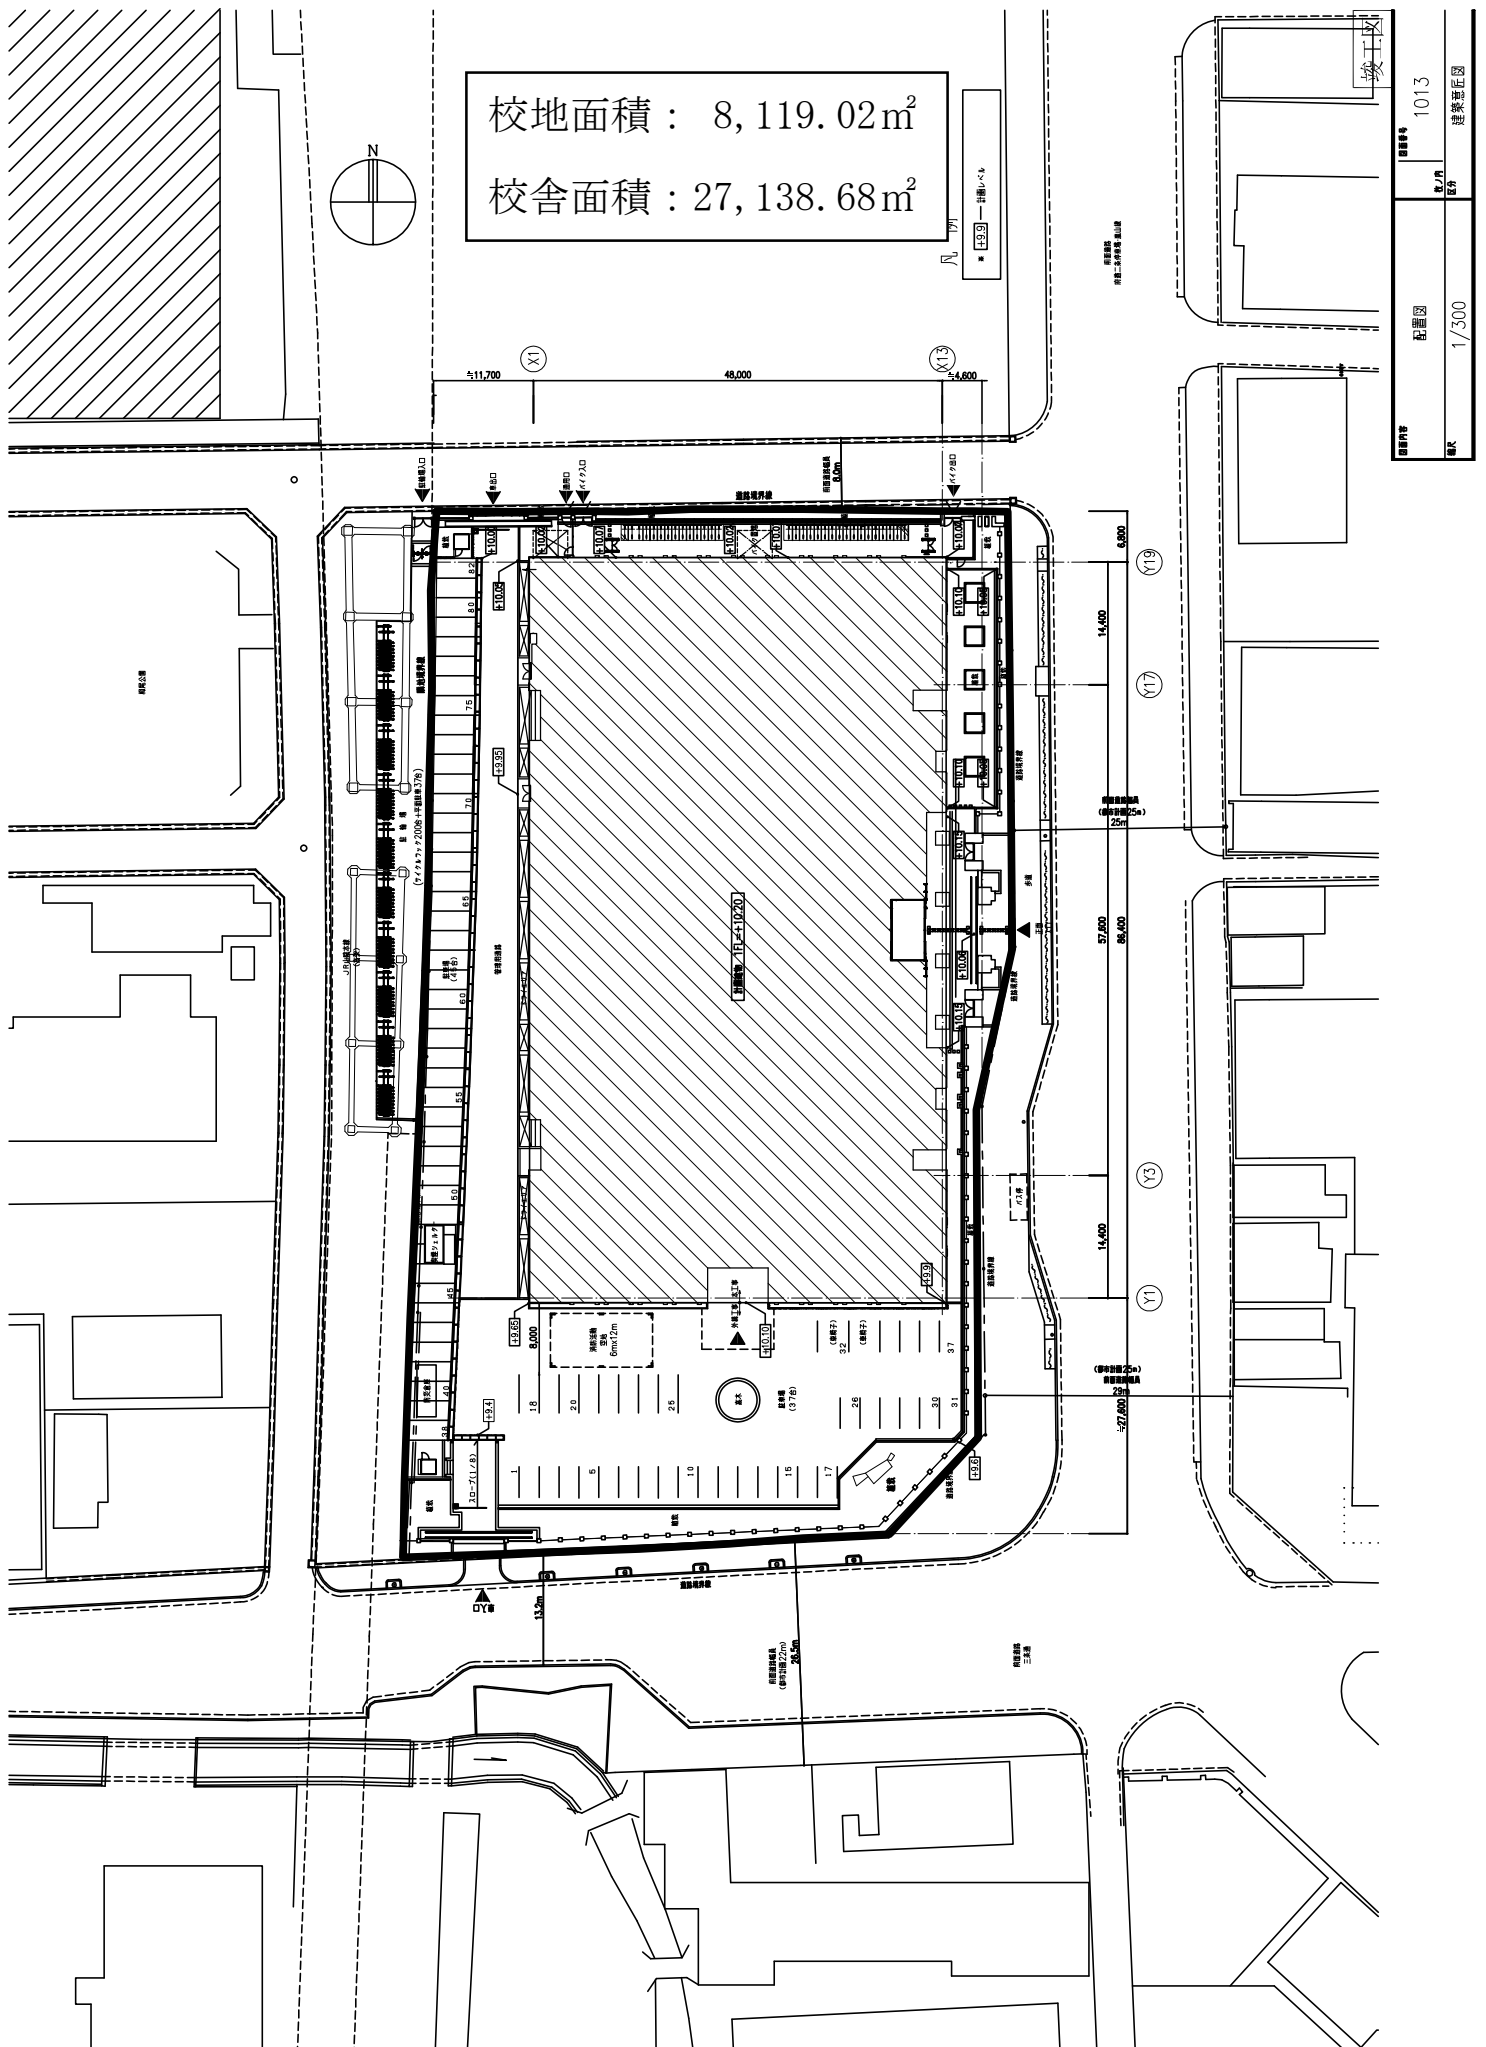


校舎、運動場等の配置図

【衣笠キャンパス】


校地面積：358,914.04㎡

校舎面積：191,295.39㎡

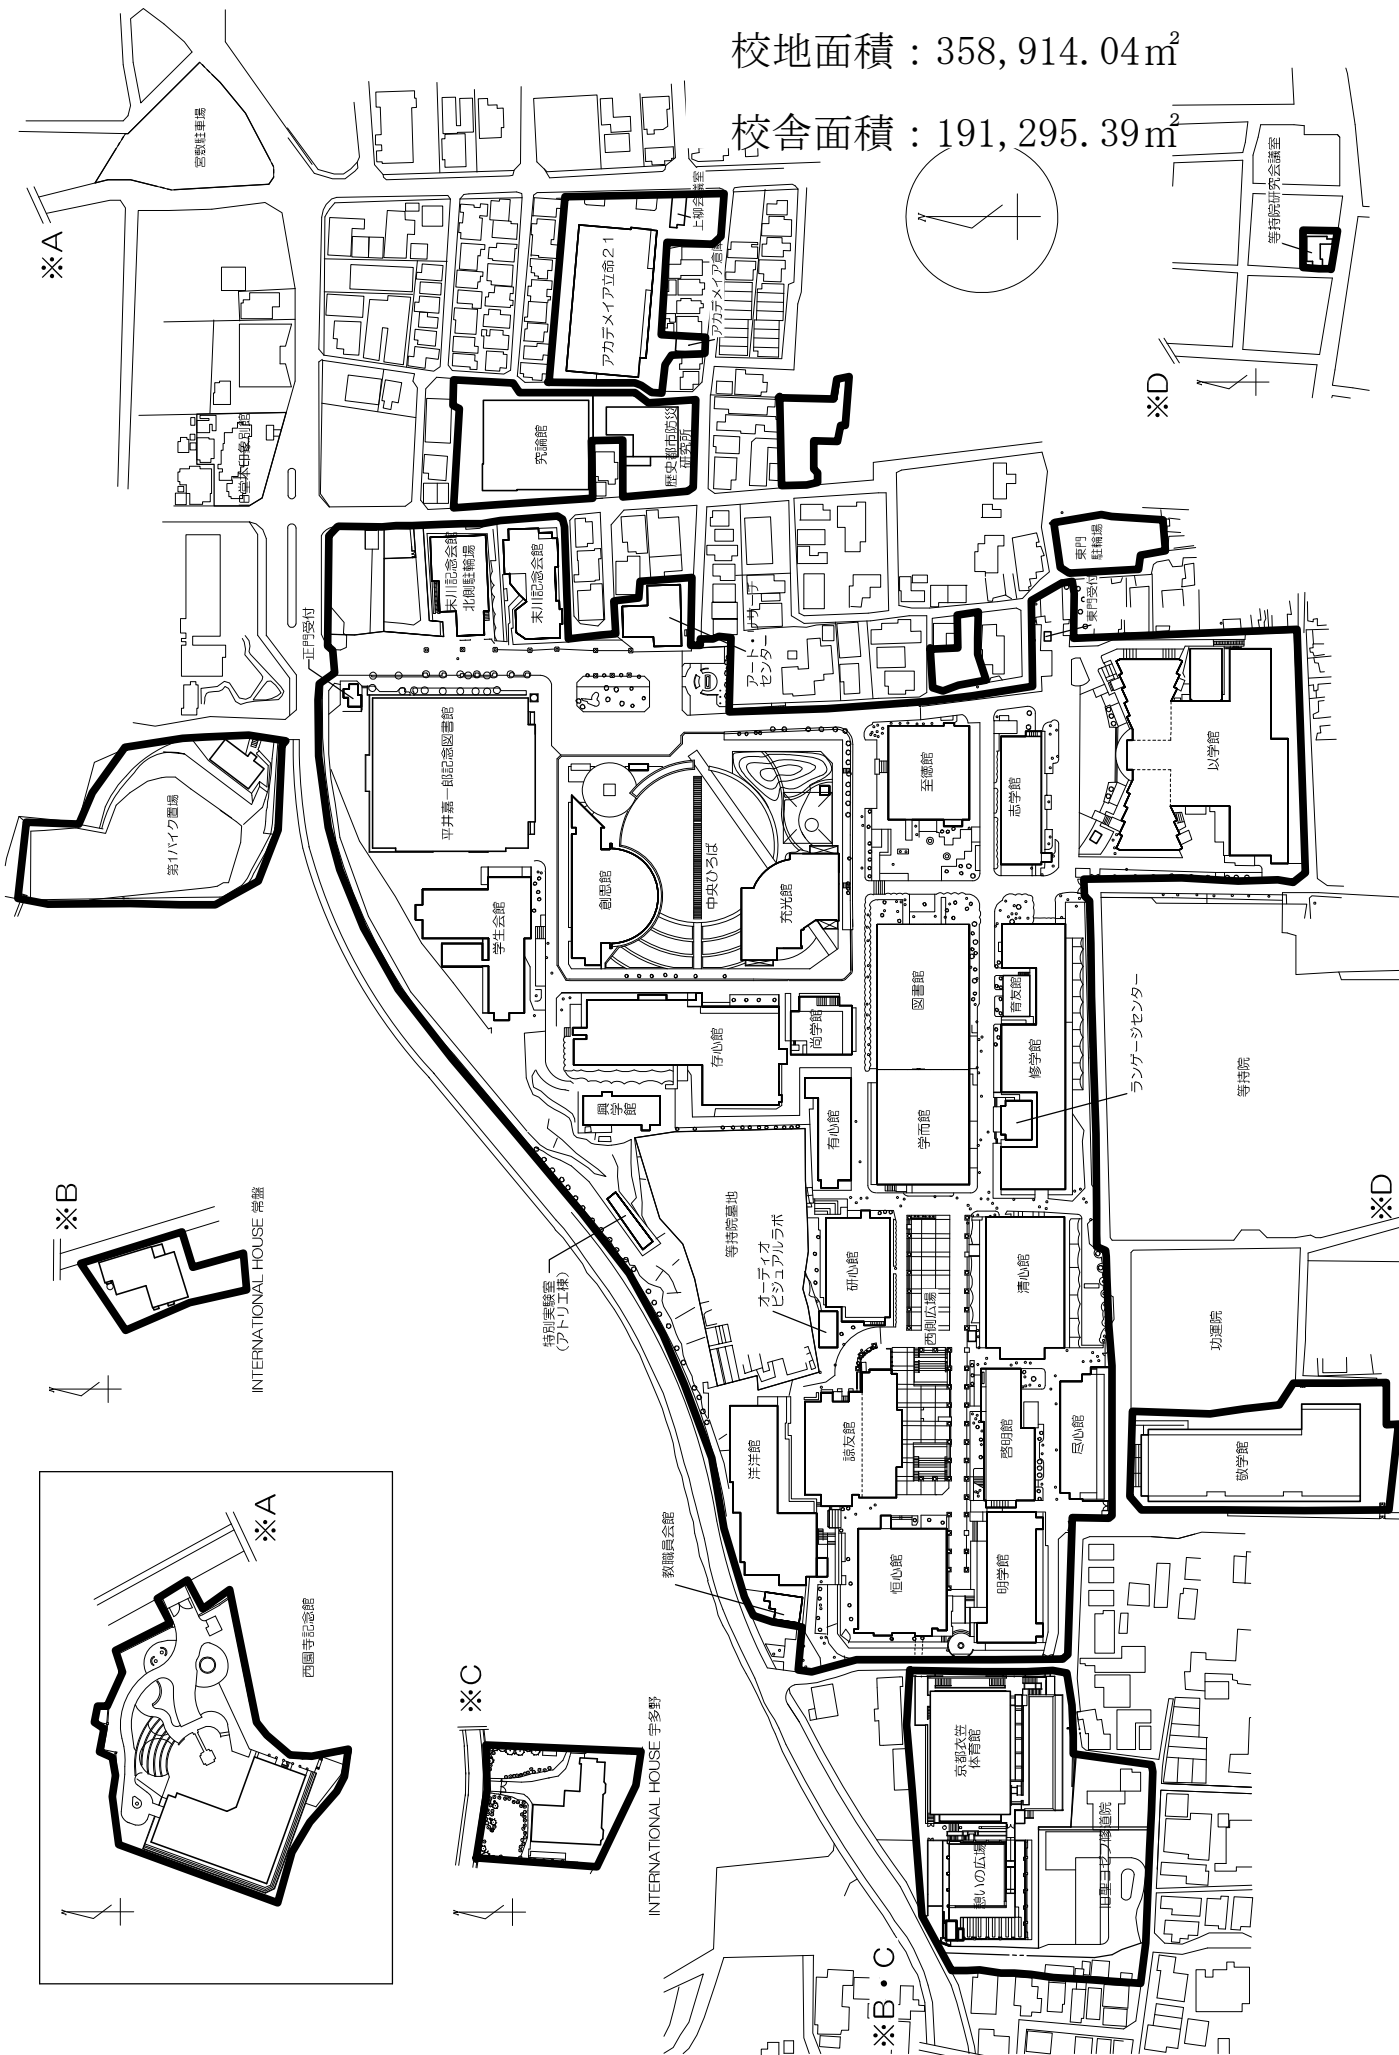


TITLE	NAME	SCALE	DATE	NO.
	衣笠キャンパス全体図	1:2000	2015.12.25	

※校地・校舎の面積は衣笠キャンパスの
配置図に合計面積を記載している

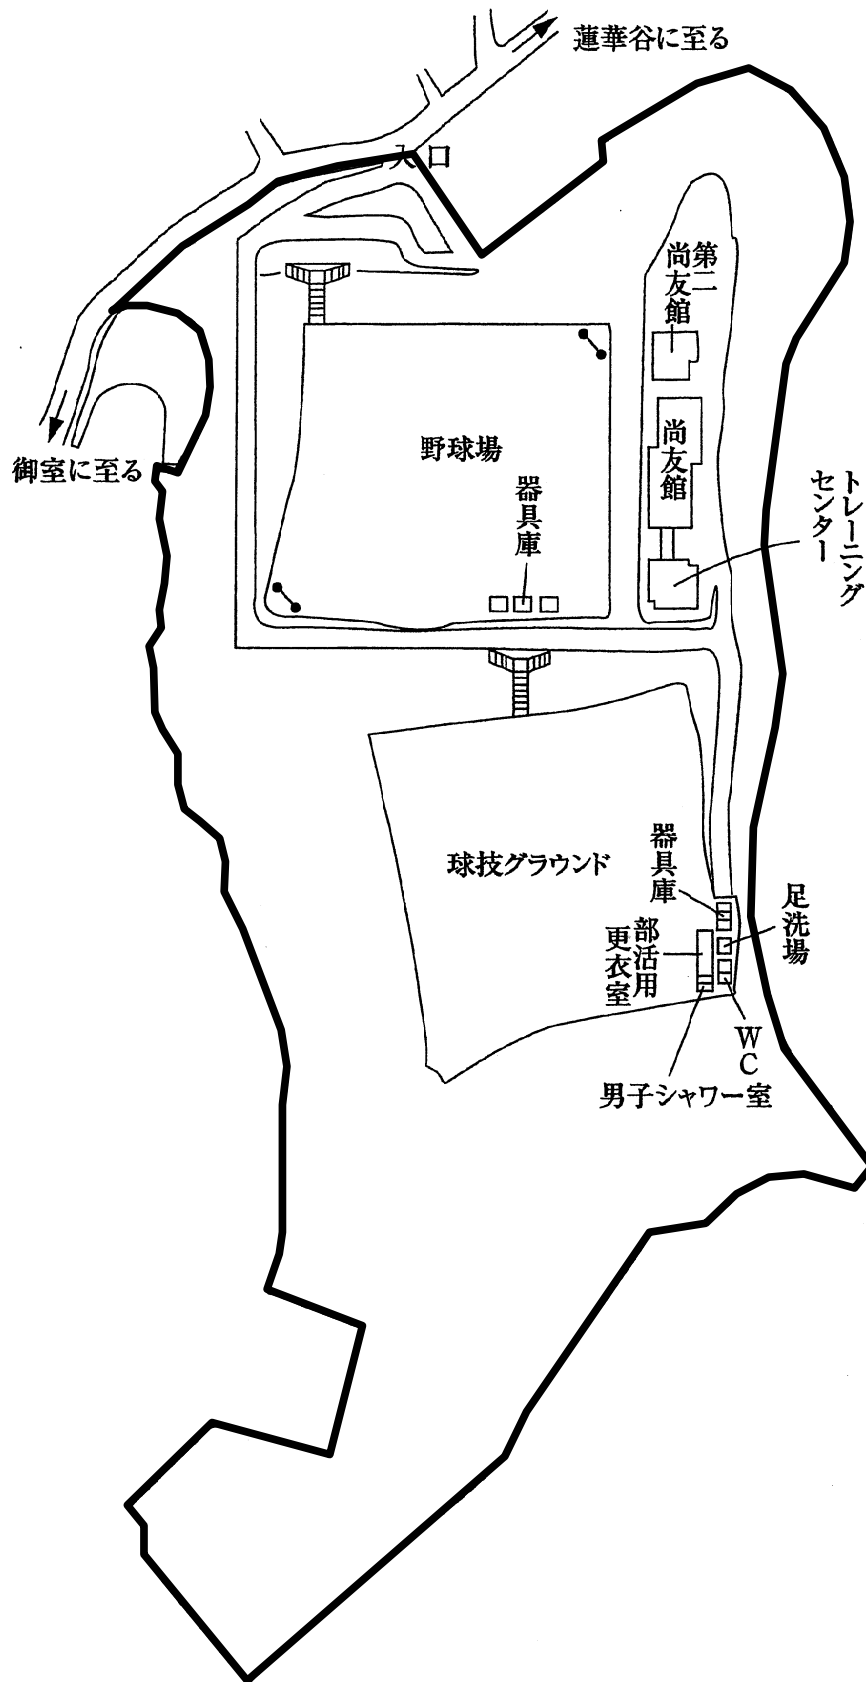

校舎、運動場等の配置図【柊野総合グラウンド】

※校地・校舎の面積は衣笠キャンパスの配置図に合計面積を記載している

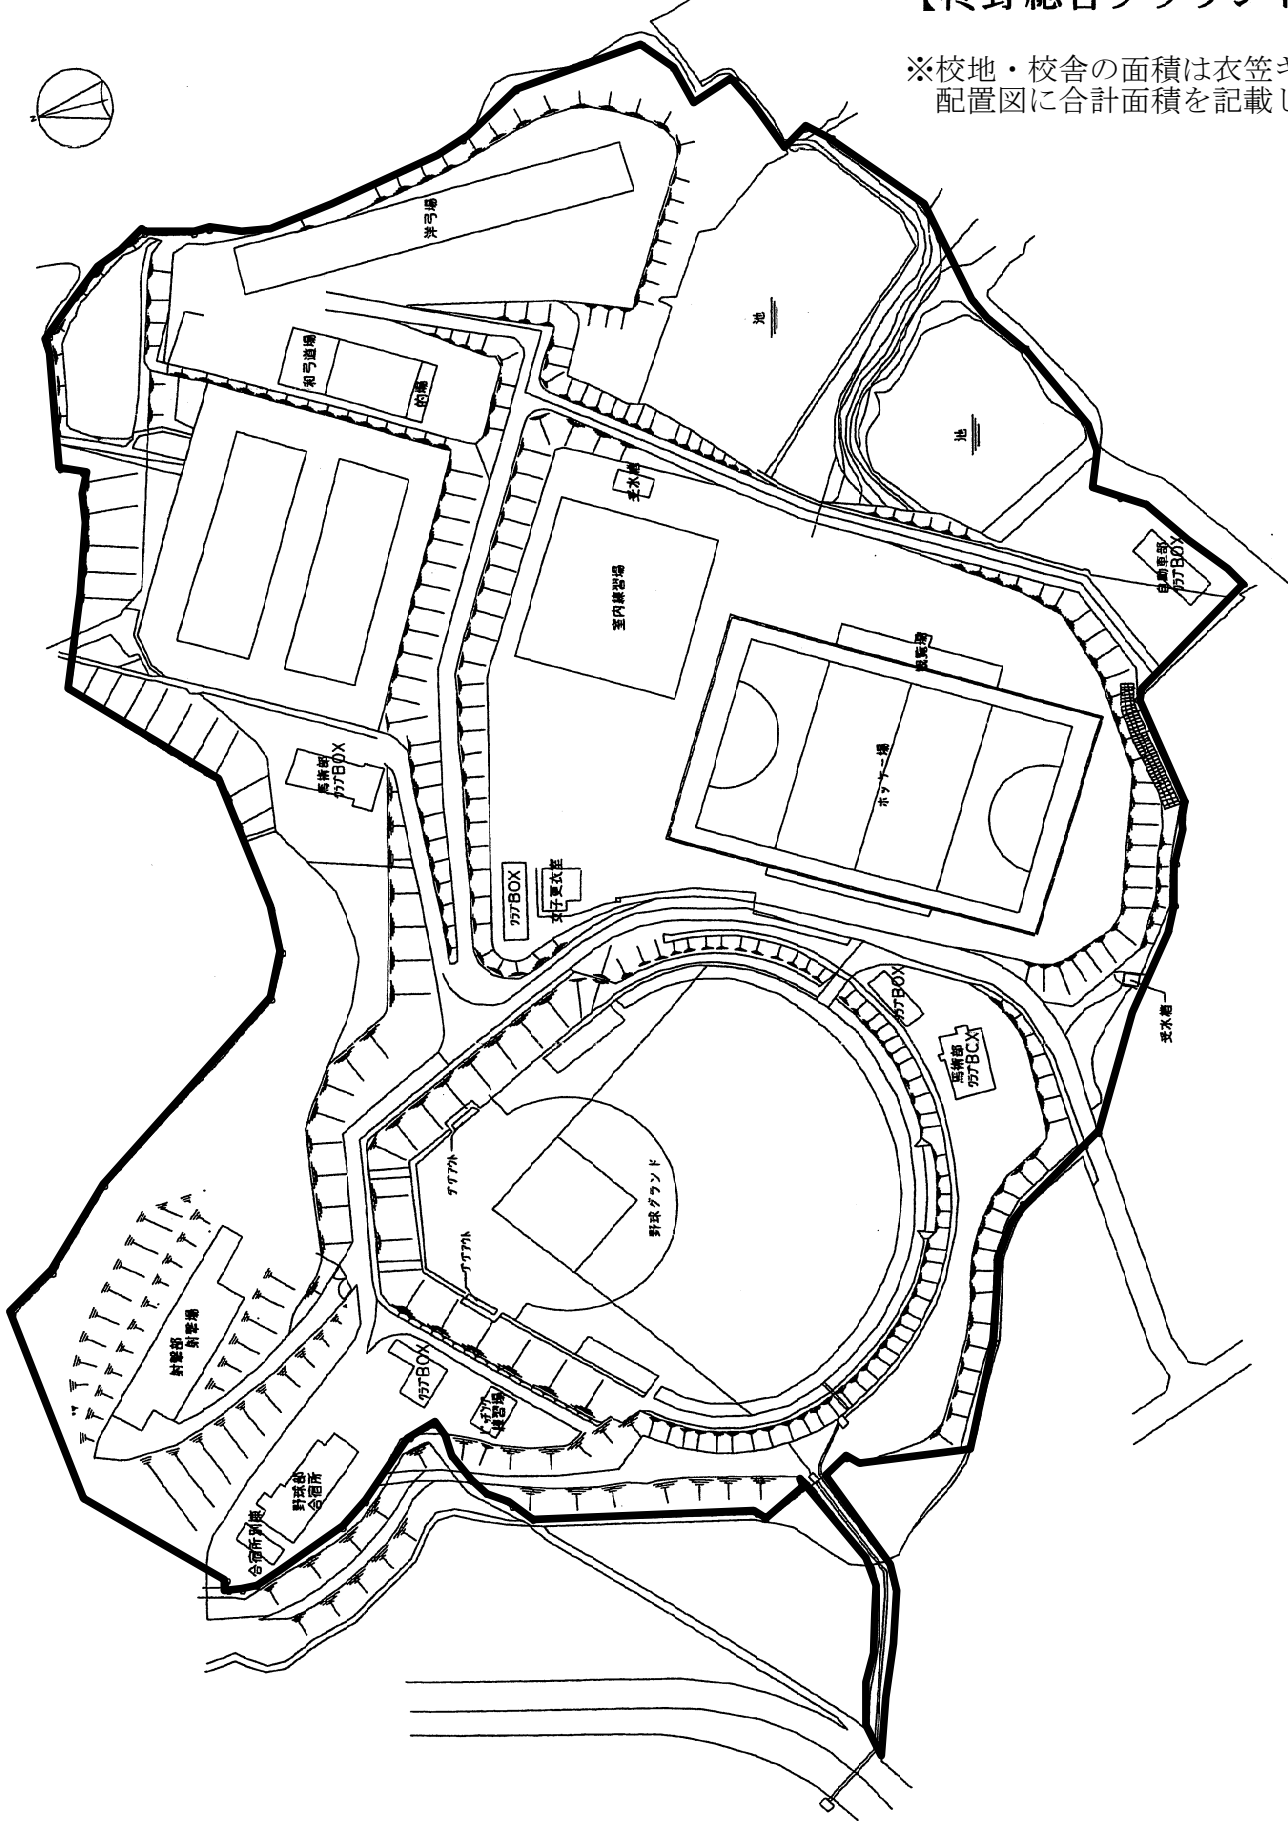


校舎、運動場等の配置図



【びわこ・くさつキャンパス】

校地面積：678,357.35m²校舎面積：260,628.84m²

食マネジメント学部
が使用

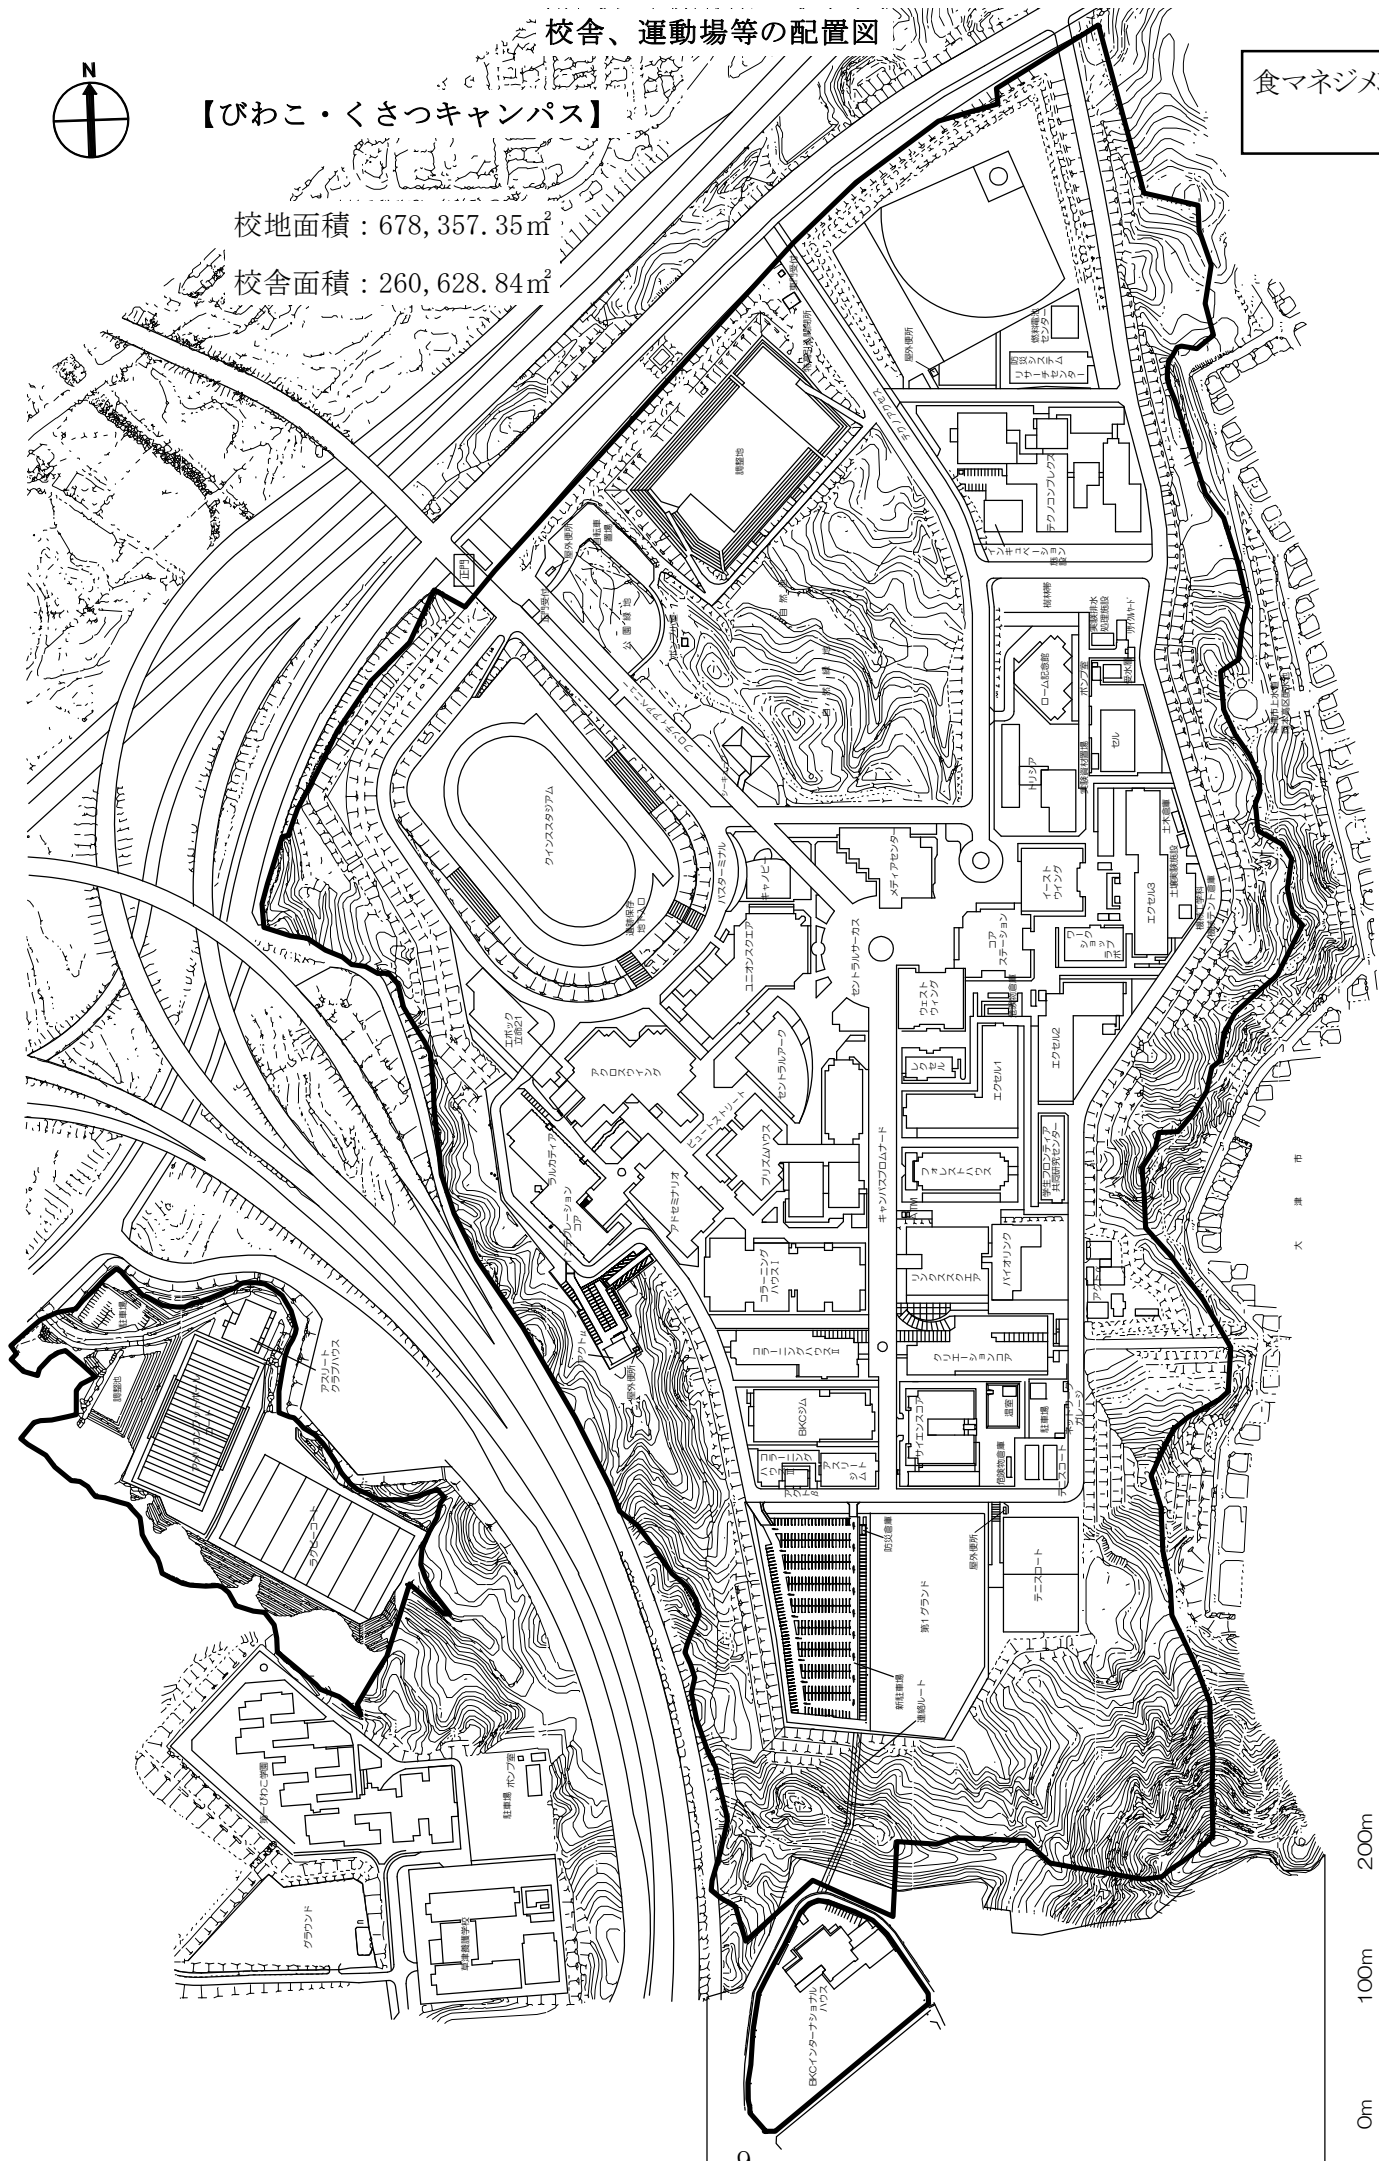


0m 100m 200m

校舎、運動場等の配置図

【大阪いばらきキャンパス】

校地面積：106,878.00㎡

校舎面積：105,908.11㎡

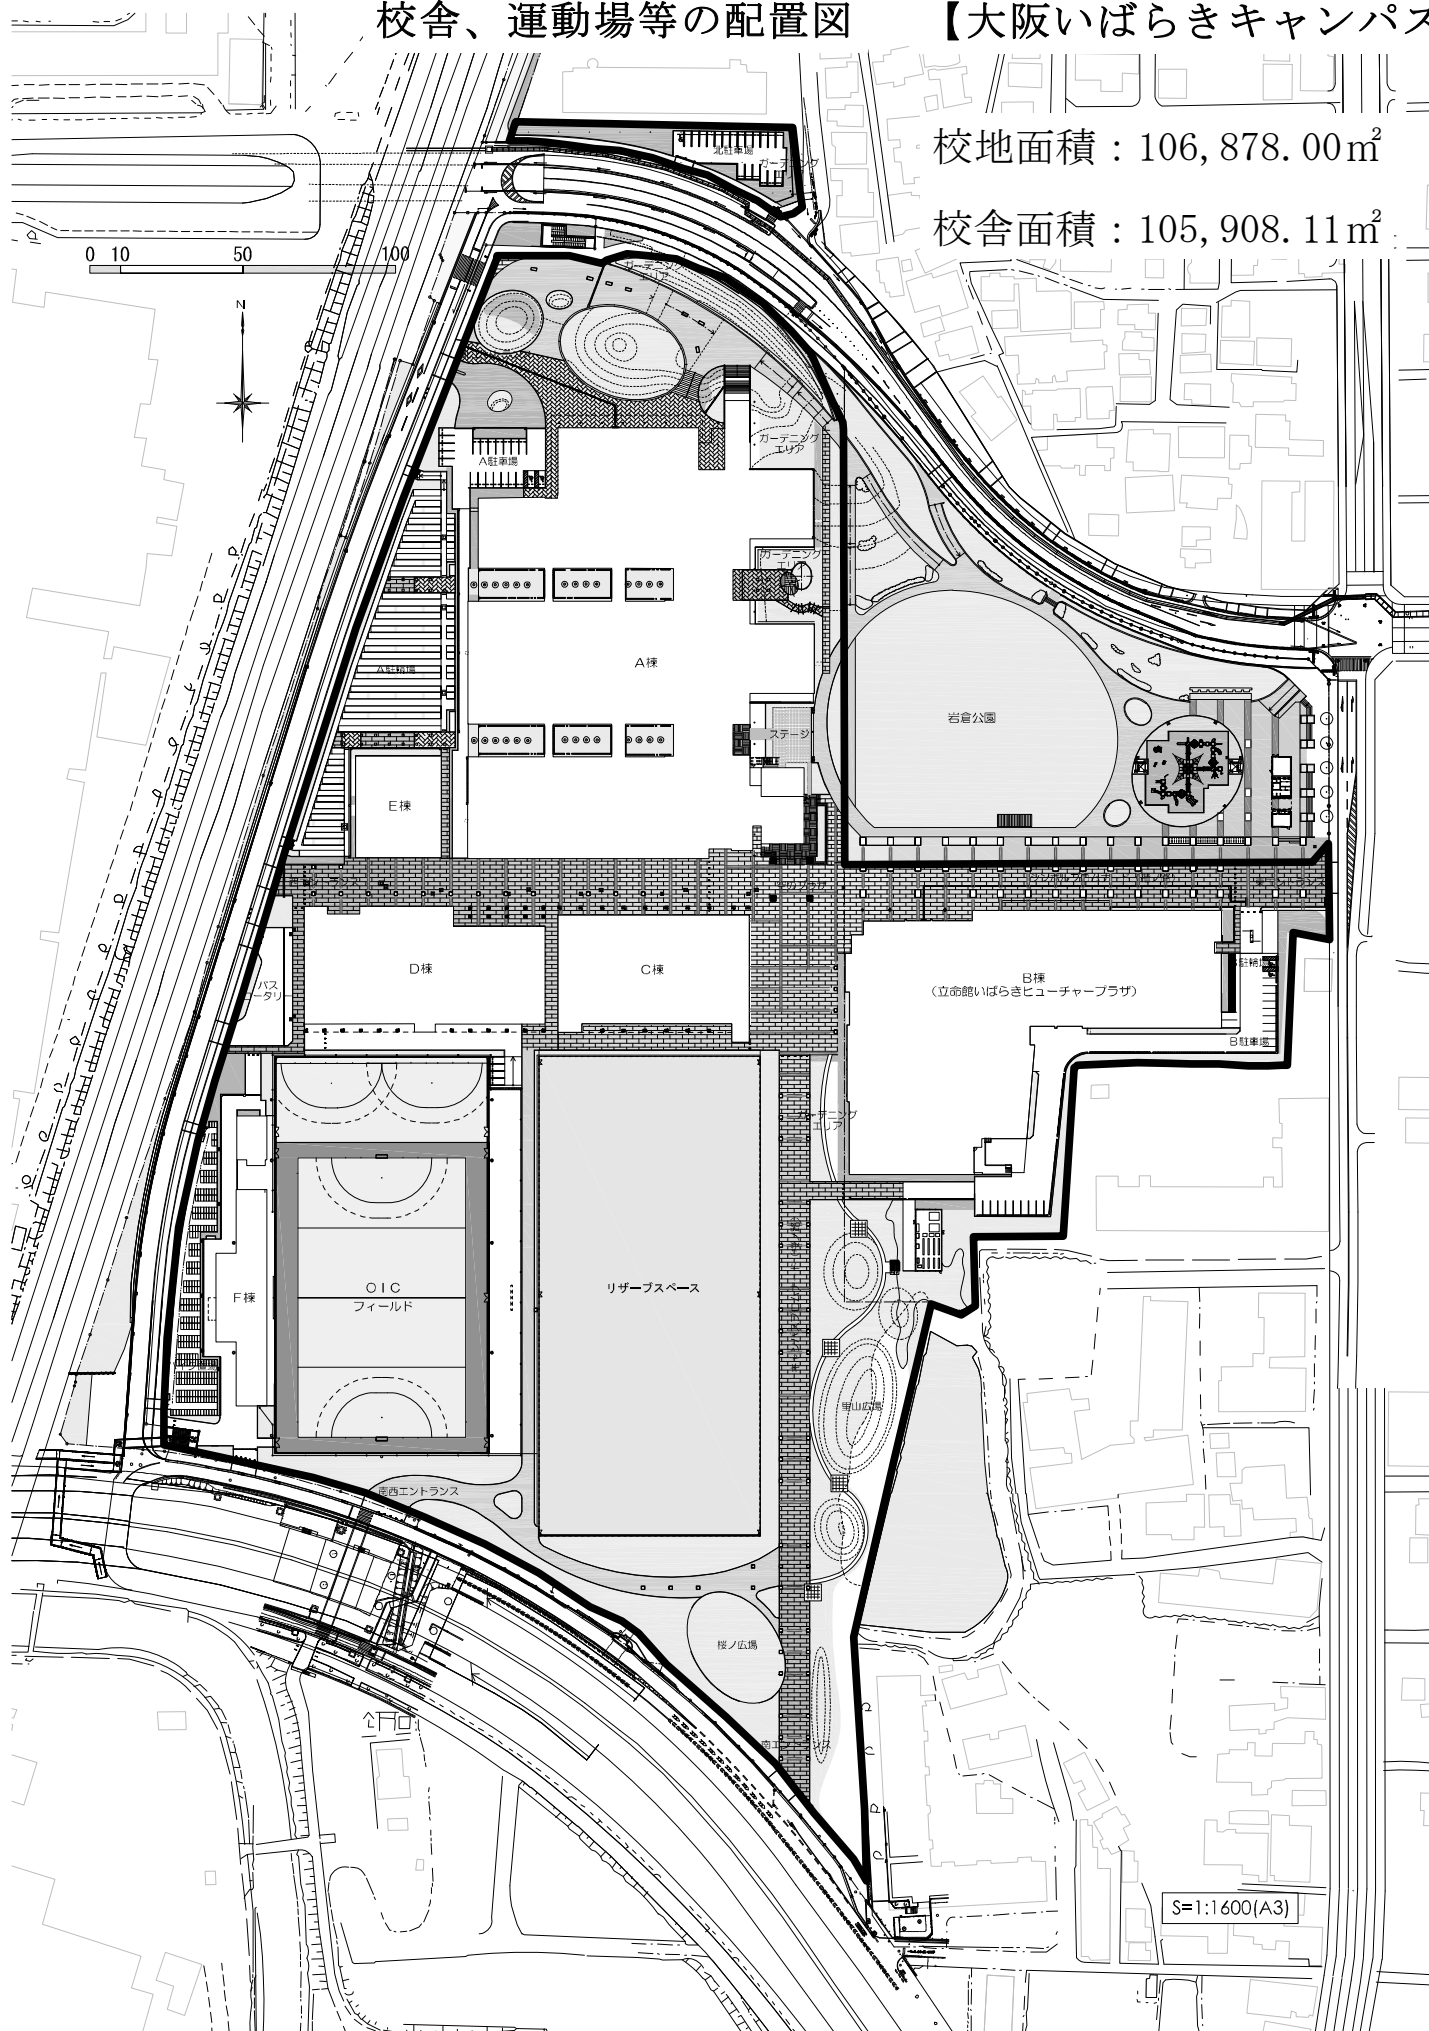

校舎平面図

凡例




ピンク色

食マネジメント学部専用






水色

食マネジメント学部・他学部・他研究科
と共用

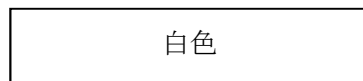


白色



他学部・他研究科等 専用

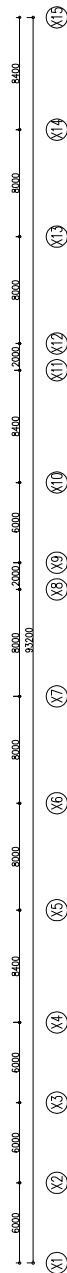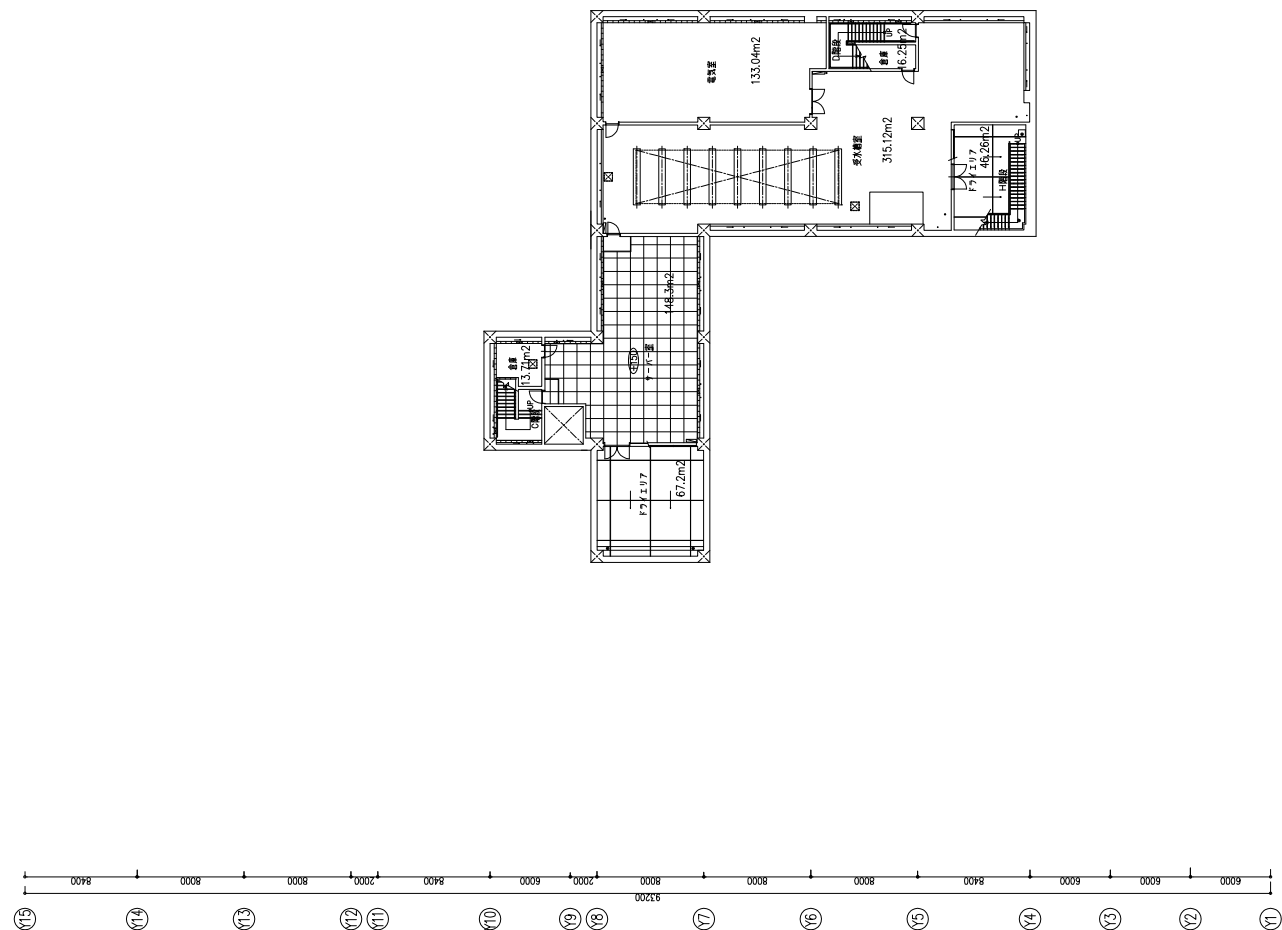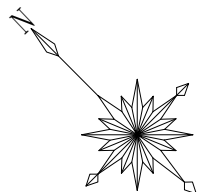



立命館大学 BKC キャンパス整備計画		図面内容	図面番号
		アクロスウィング地下1階平面図	1015
		縮尺	1/200(A1), 1/400(A3)
		建築士印	

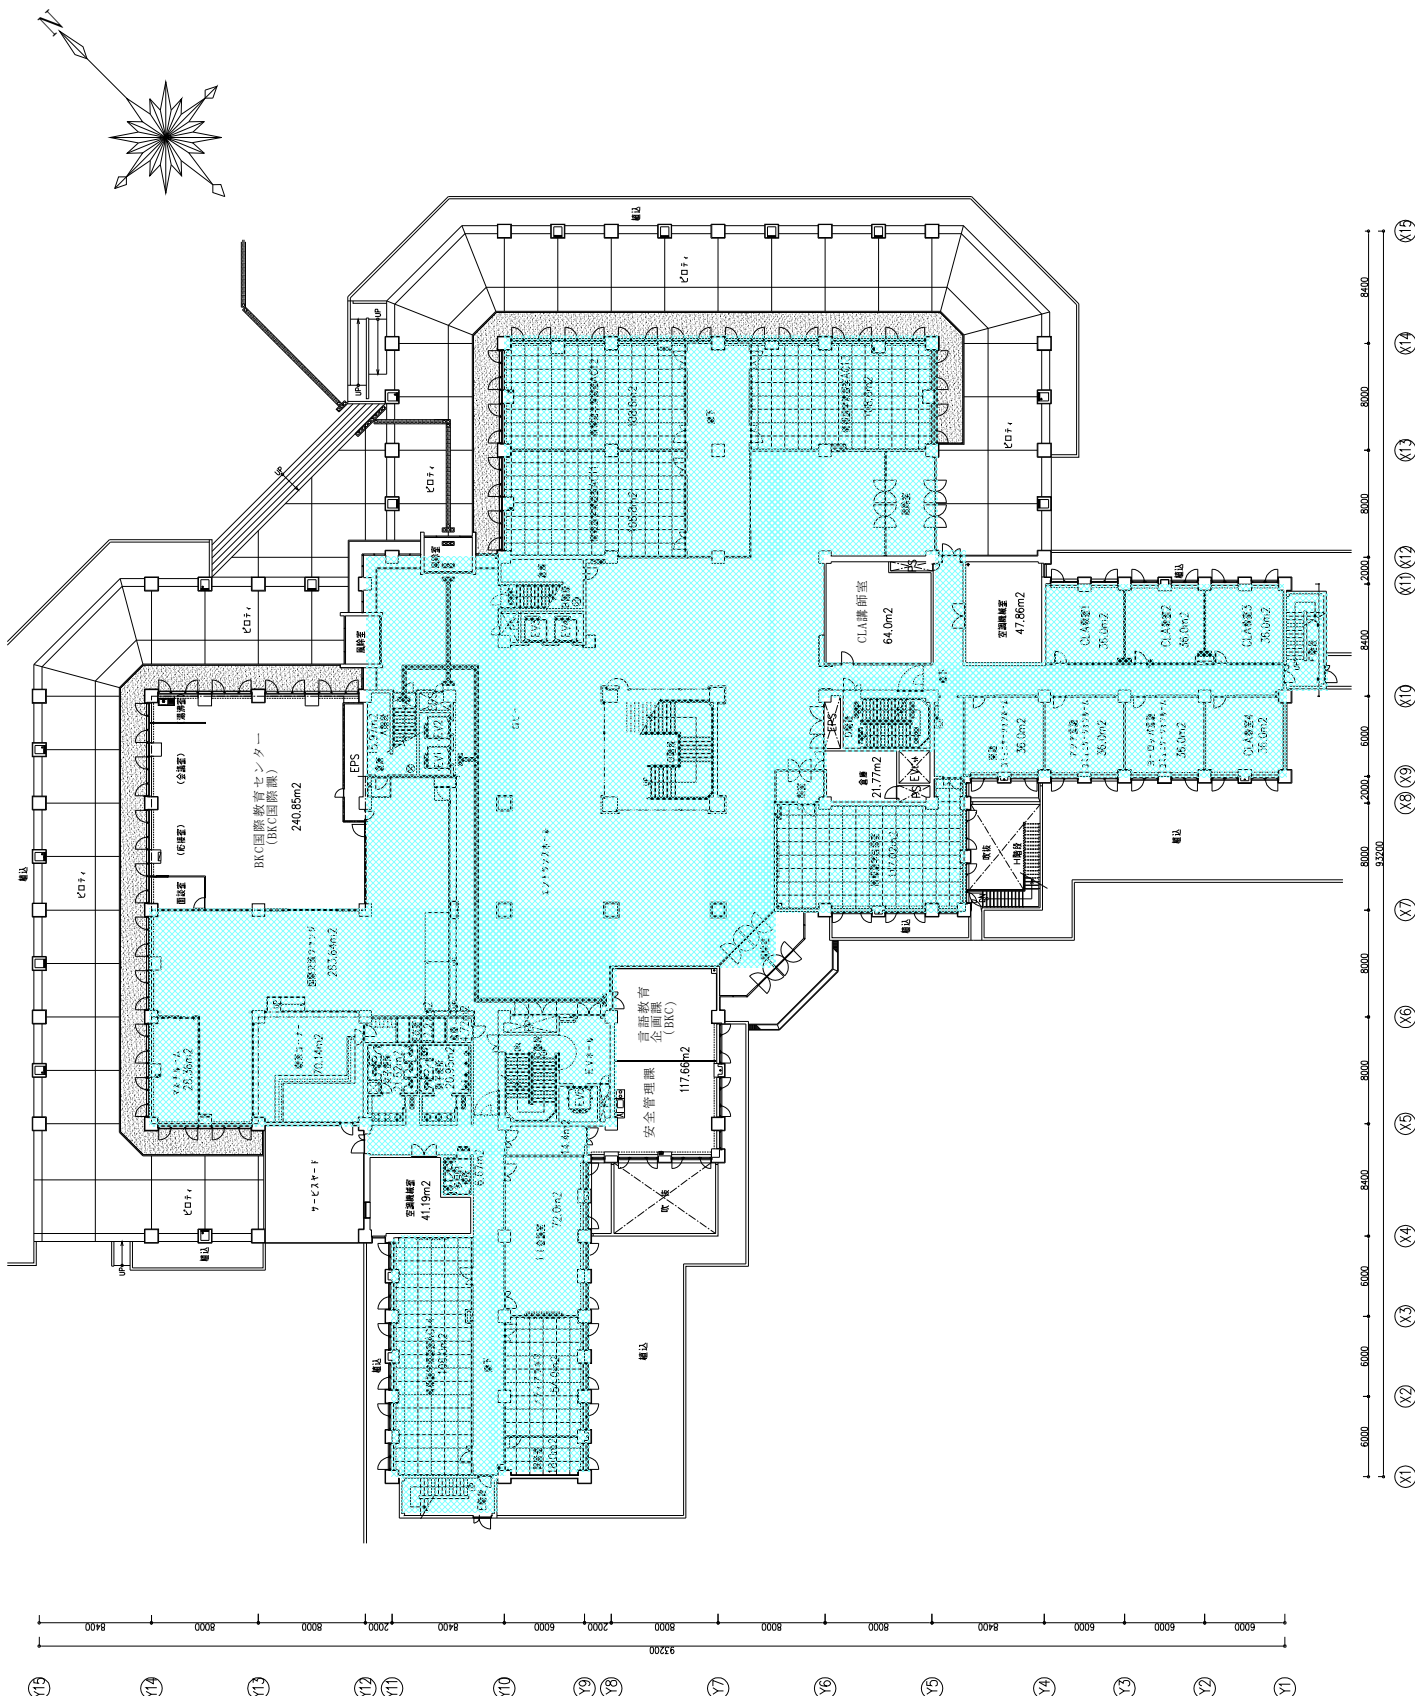


1016	立命館大学 BKC キャンパス整備計画	アクロスウィング1階平面図	図面番号	
			図/冊	1016
特記		図尺	1/200(A1),1/400(A3)	
□ = 点字ブロックを示す。		備考	建築基準図	

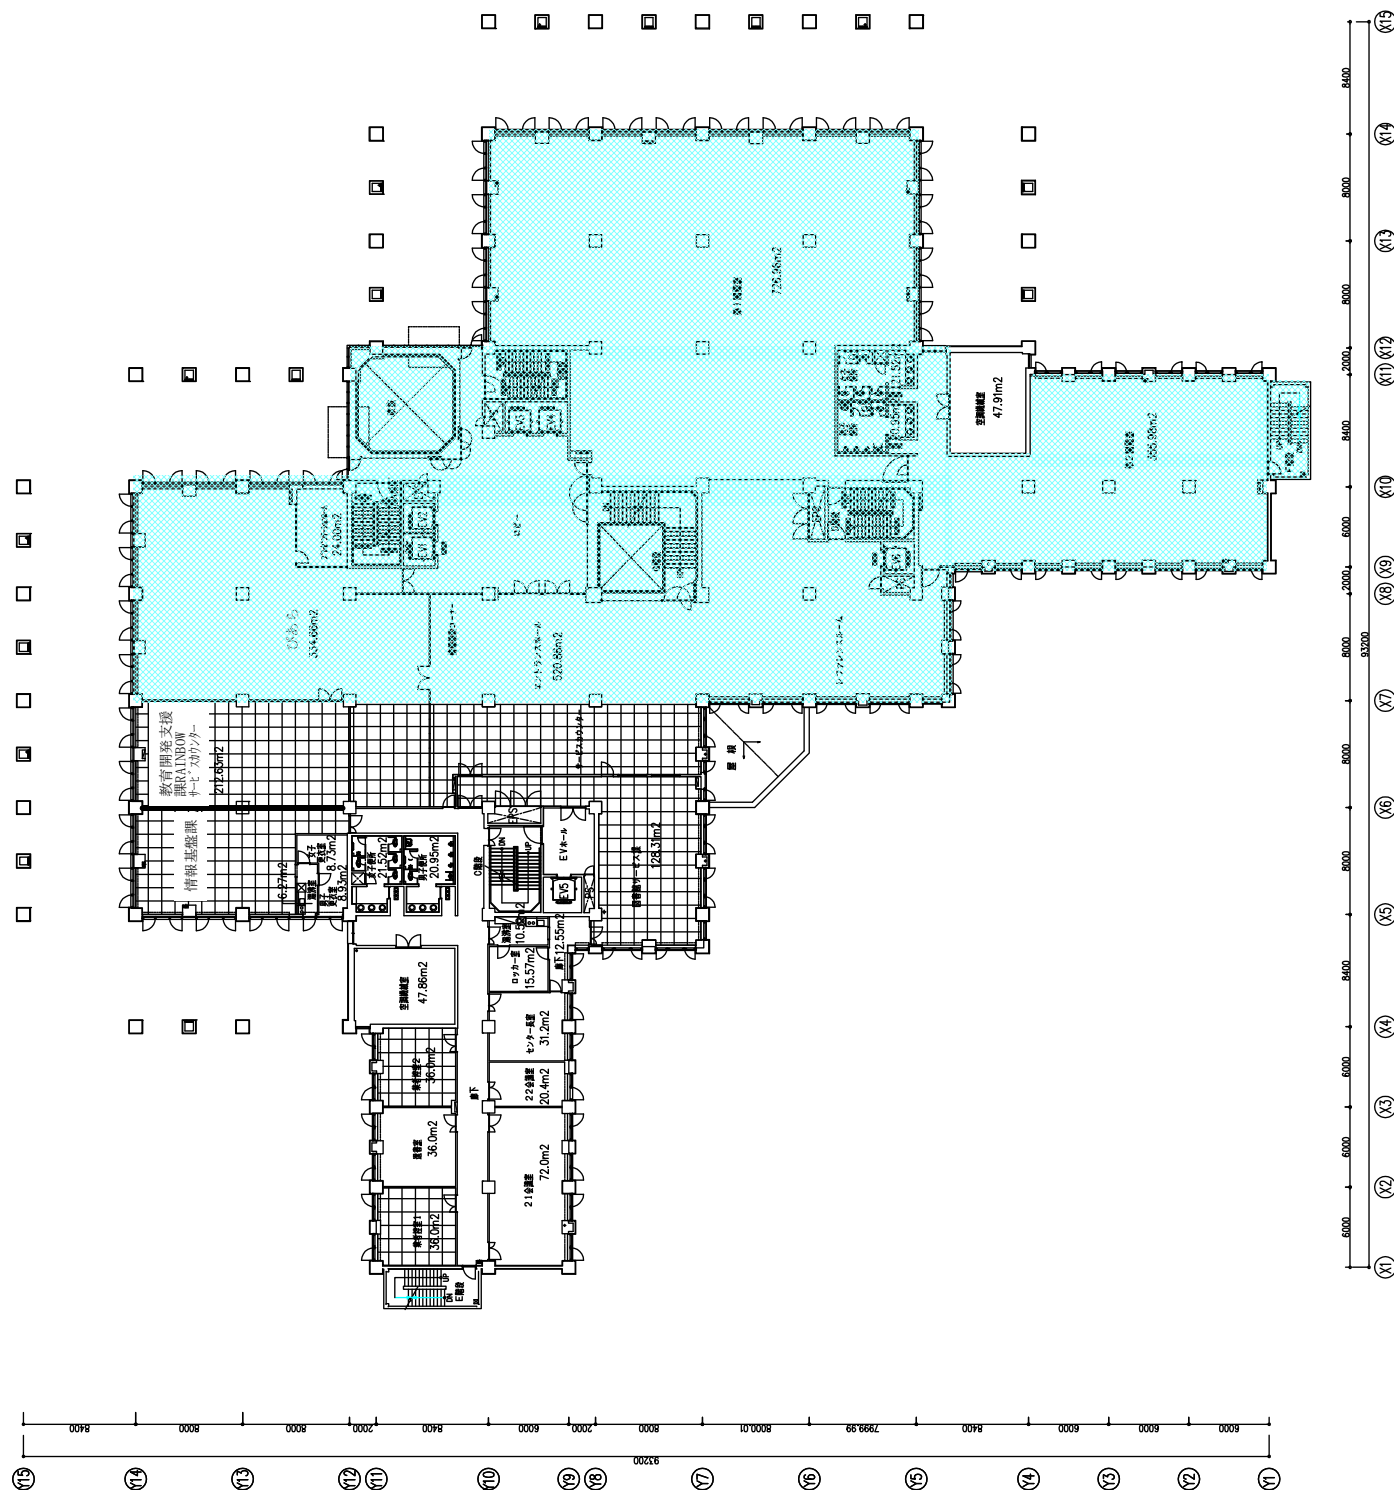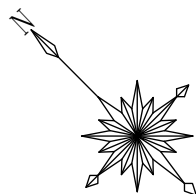


立命館大学 BKC キャンパス整備計画		図面内容	アクロスウィング2階平面図	図面番号	1017
□ = 点字ブロックを示す。		縮尺	1/200(A1), 1/400(A3)	製図者	建築士 佐田

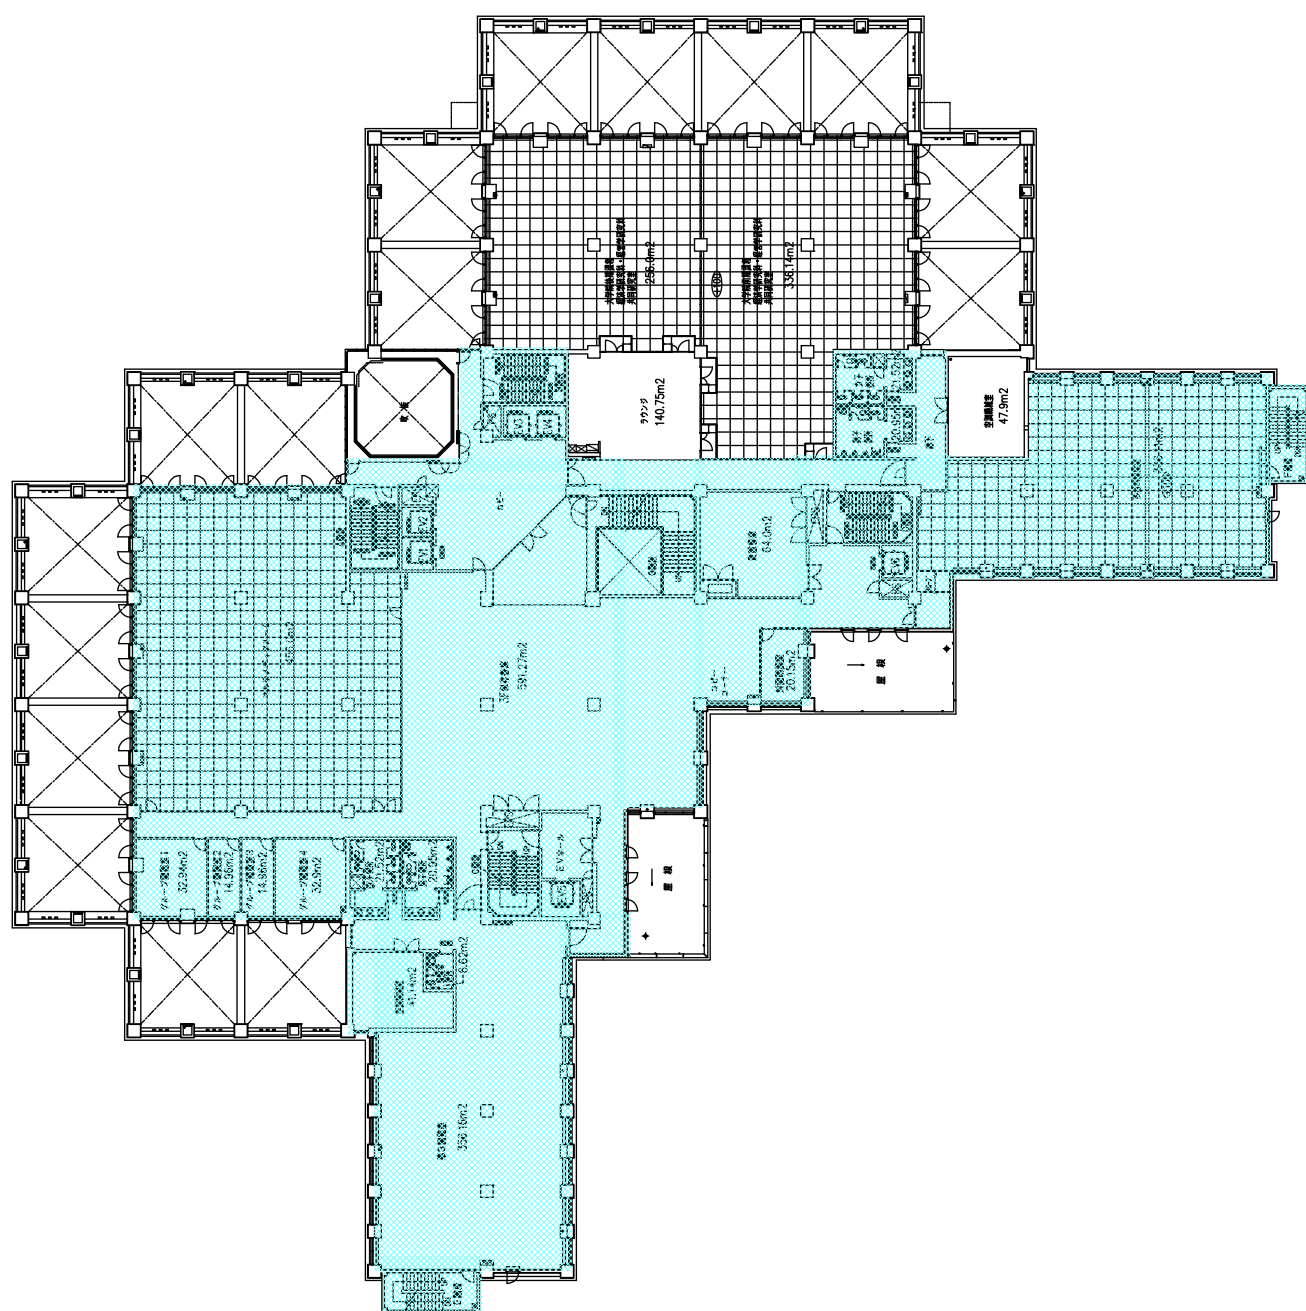
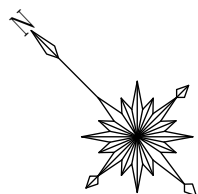


1018 建築基準図	アクロスウィング3階平面図 1/200(A1),1/400(A3)	立命館大学 BKC キャンパス整備計画	□ = 点字ブロックを示す。	1018 建築基準図
---	--	---	--	---

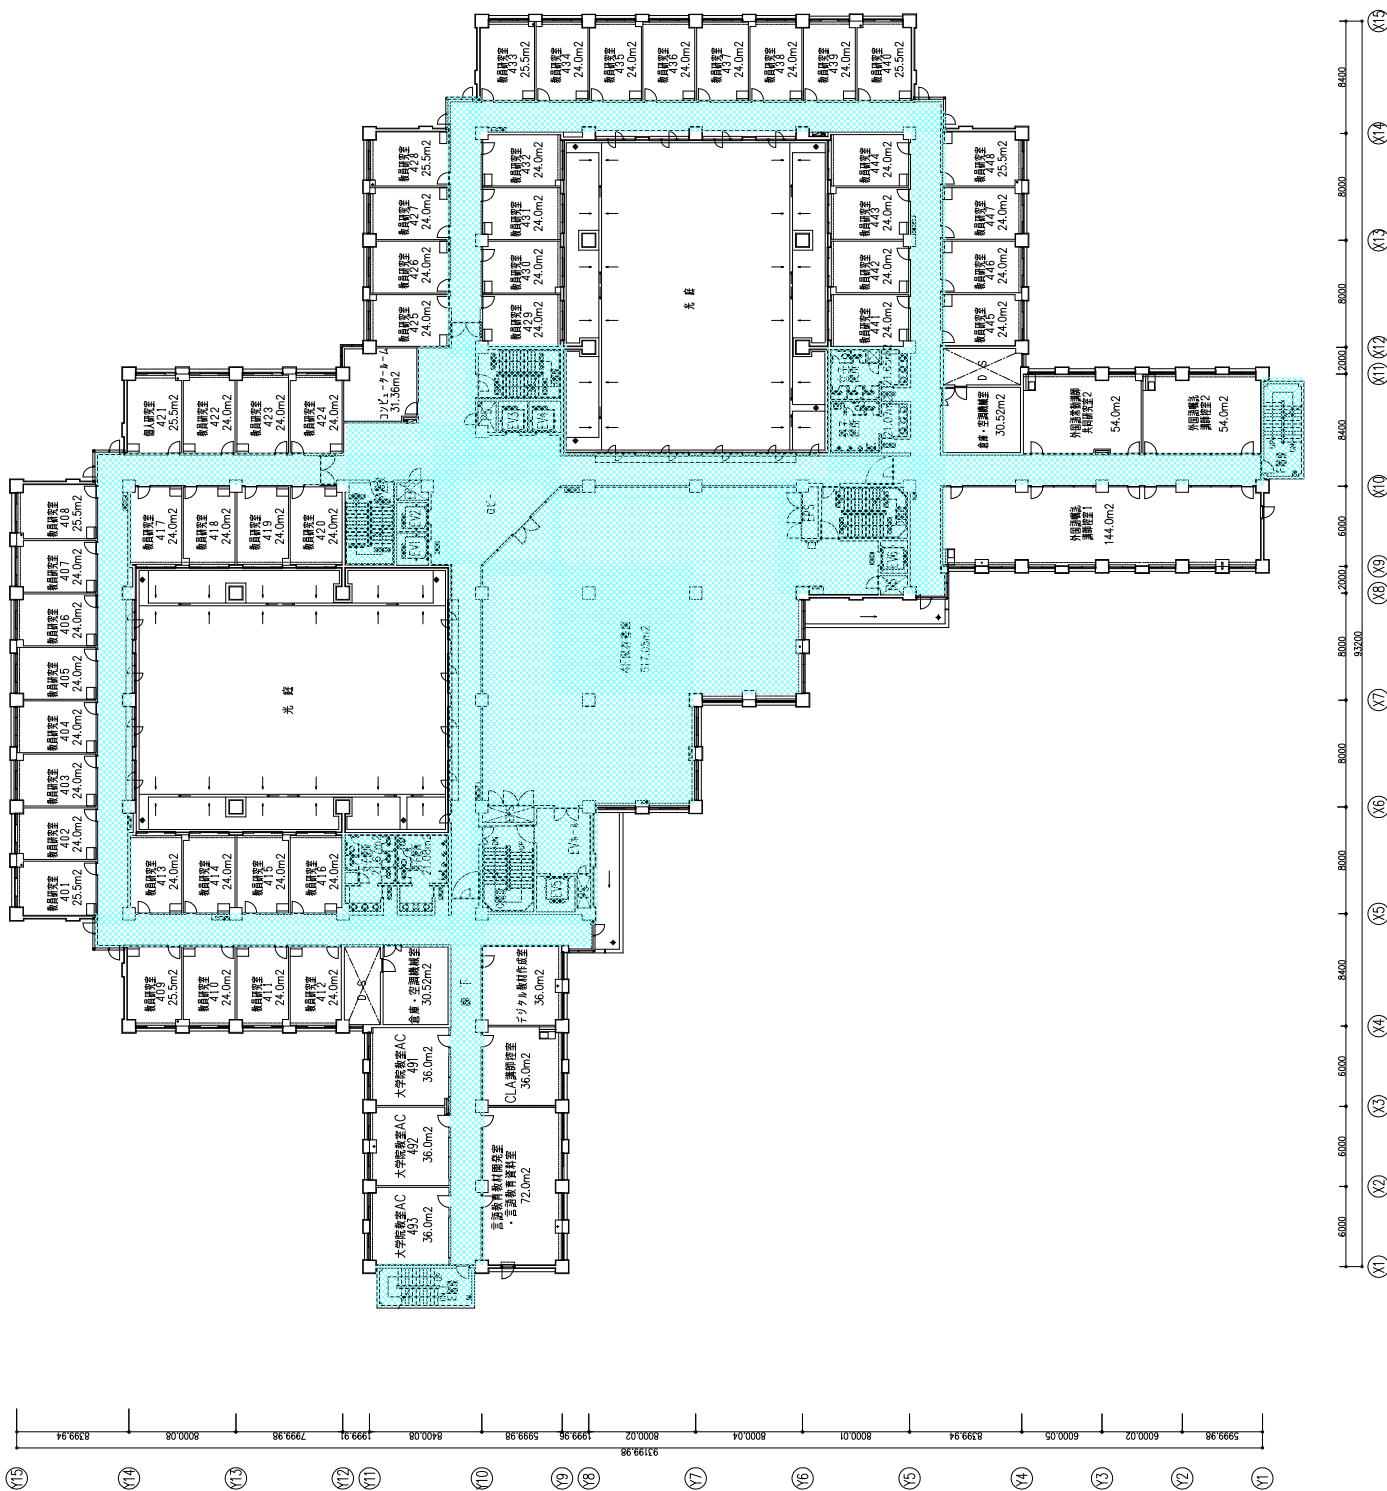

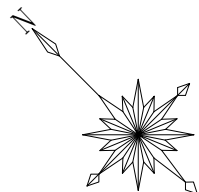




⑮ ⑭ ⑬ ⑫ ⑪ ⑩ ⑨ ⑧ ⑦ ⑥ ⑤ ④ ③ ② ①

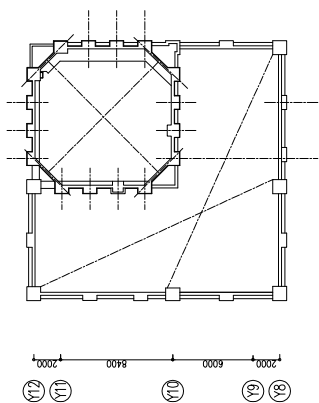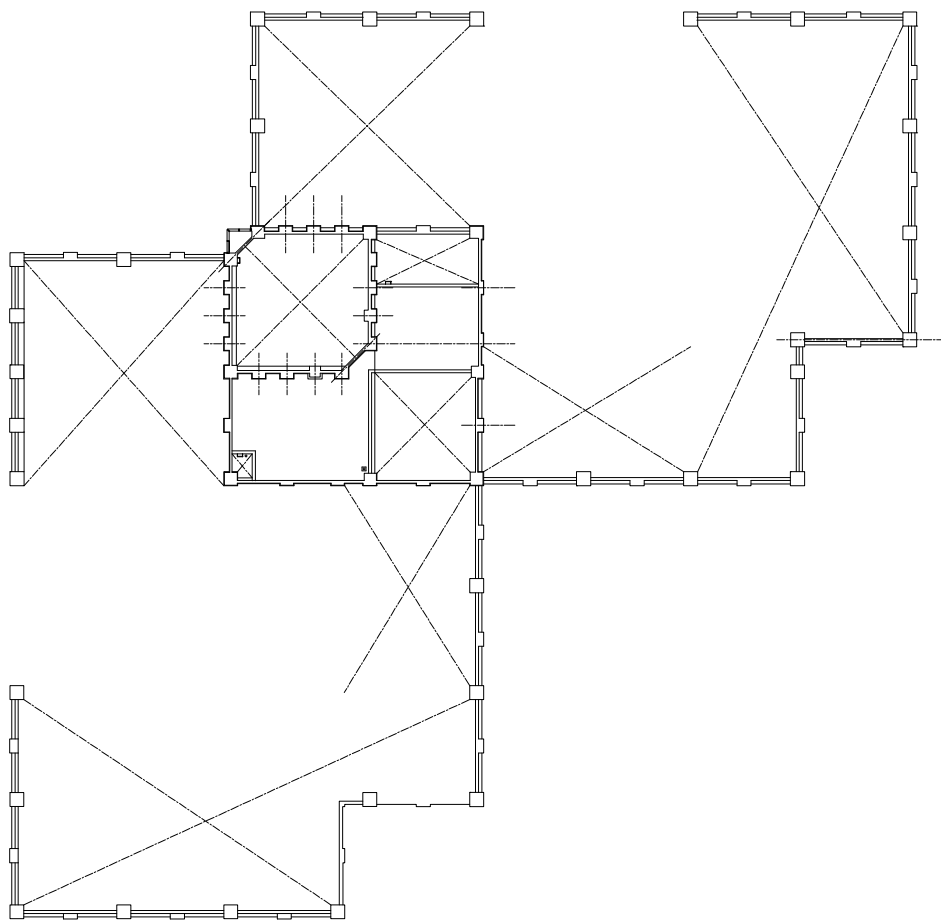


⑫ ⑪ ⑩ ⑨ ⑧


⑮ ⑭ ⑬ ⑫ ⑪ ⑩ ⑨ ⑧ ⑦ ⑥ ⑤ ④ ③ ② ①

図面番号	1024	立命館大学 BKC キャンパス整備計画	1024 建築主図
図面名称	アクロスウィングPHR階平面図		
縮尺	1/200(A1), 1/400(A3)	特記	訂正

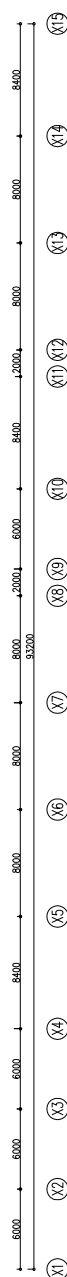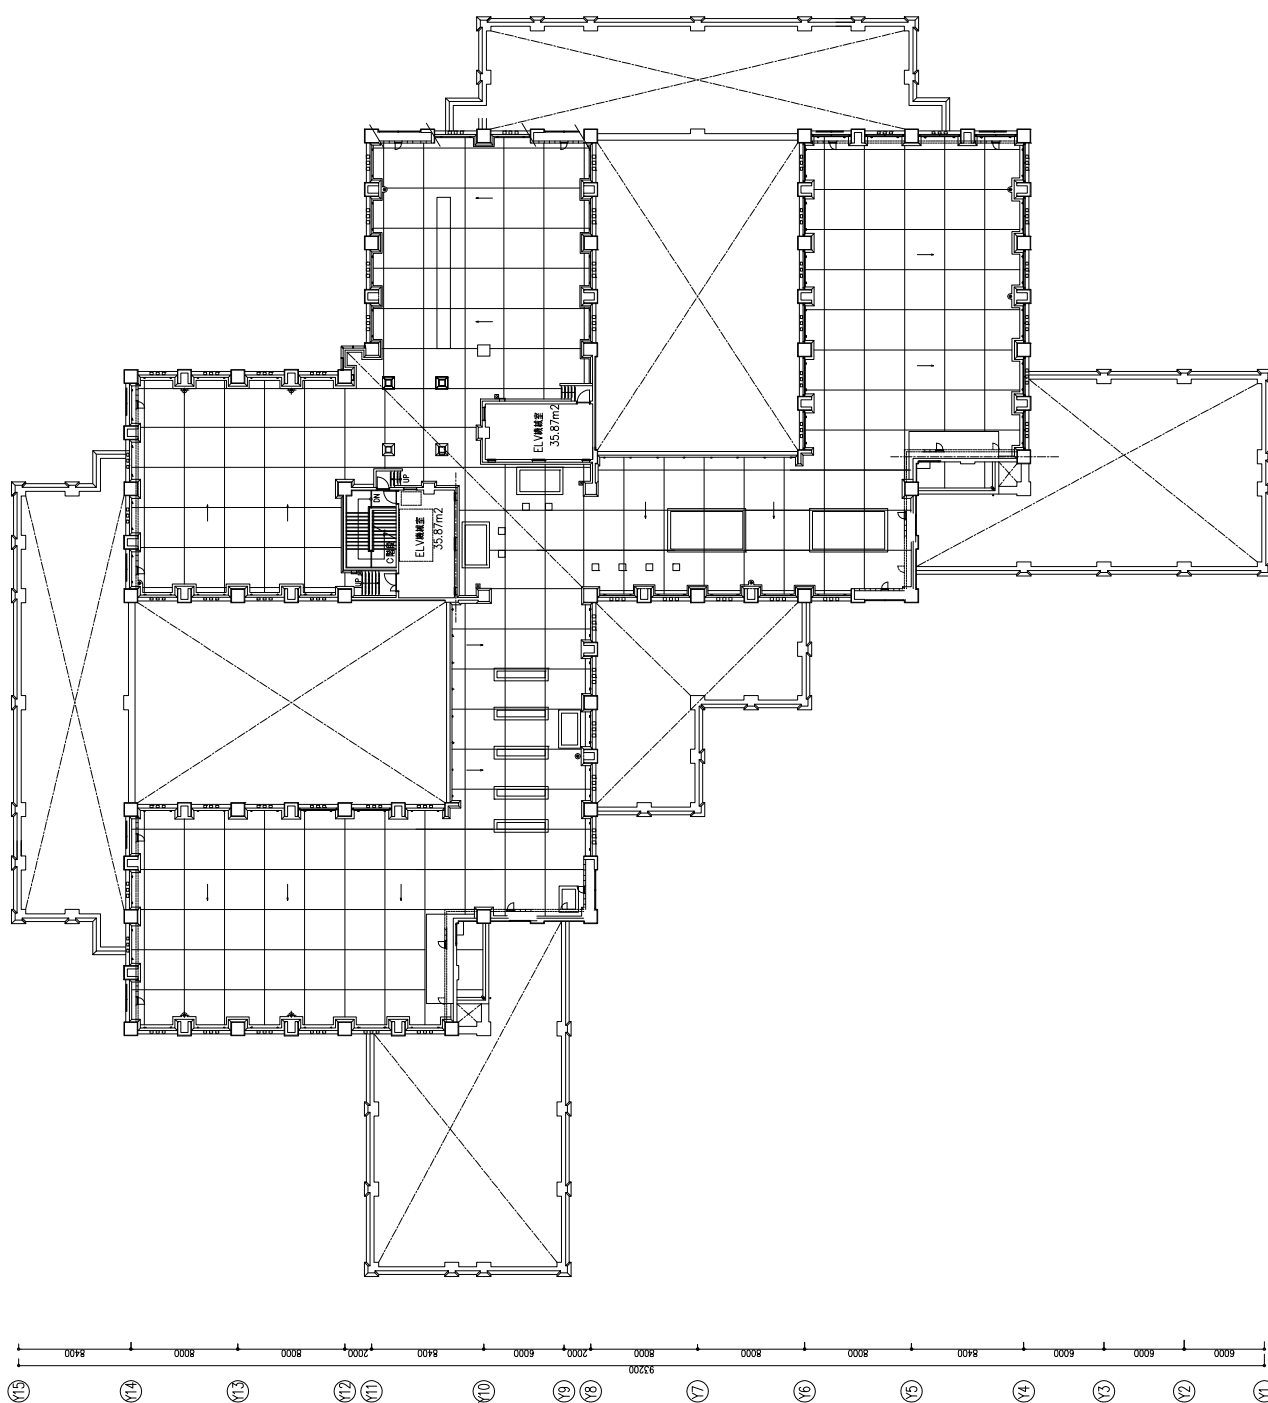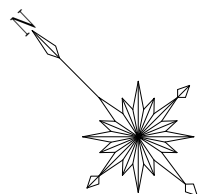


図面内容	立命館大学 BKC キャンパス整備計画	図面番号	1023
建築士	アクロスウィングR階平面図	縮尺	1/200(A1), 1/400(A3)
設計	建築士		

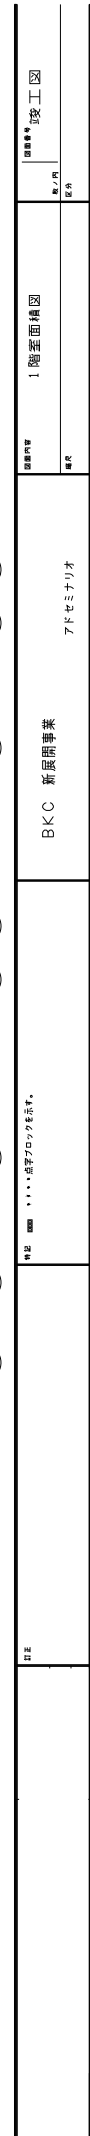


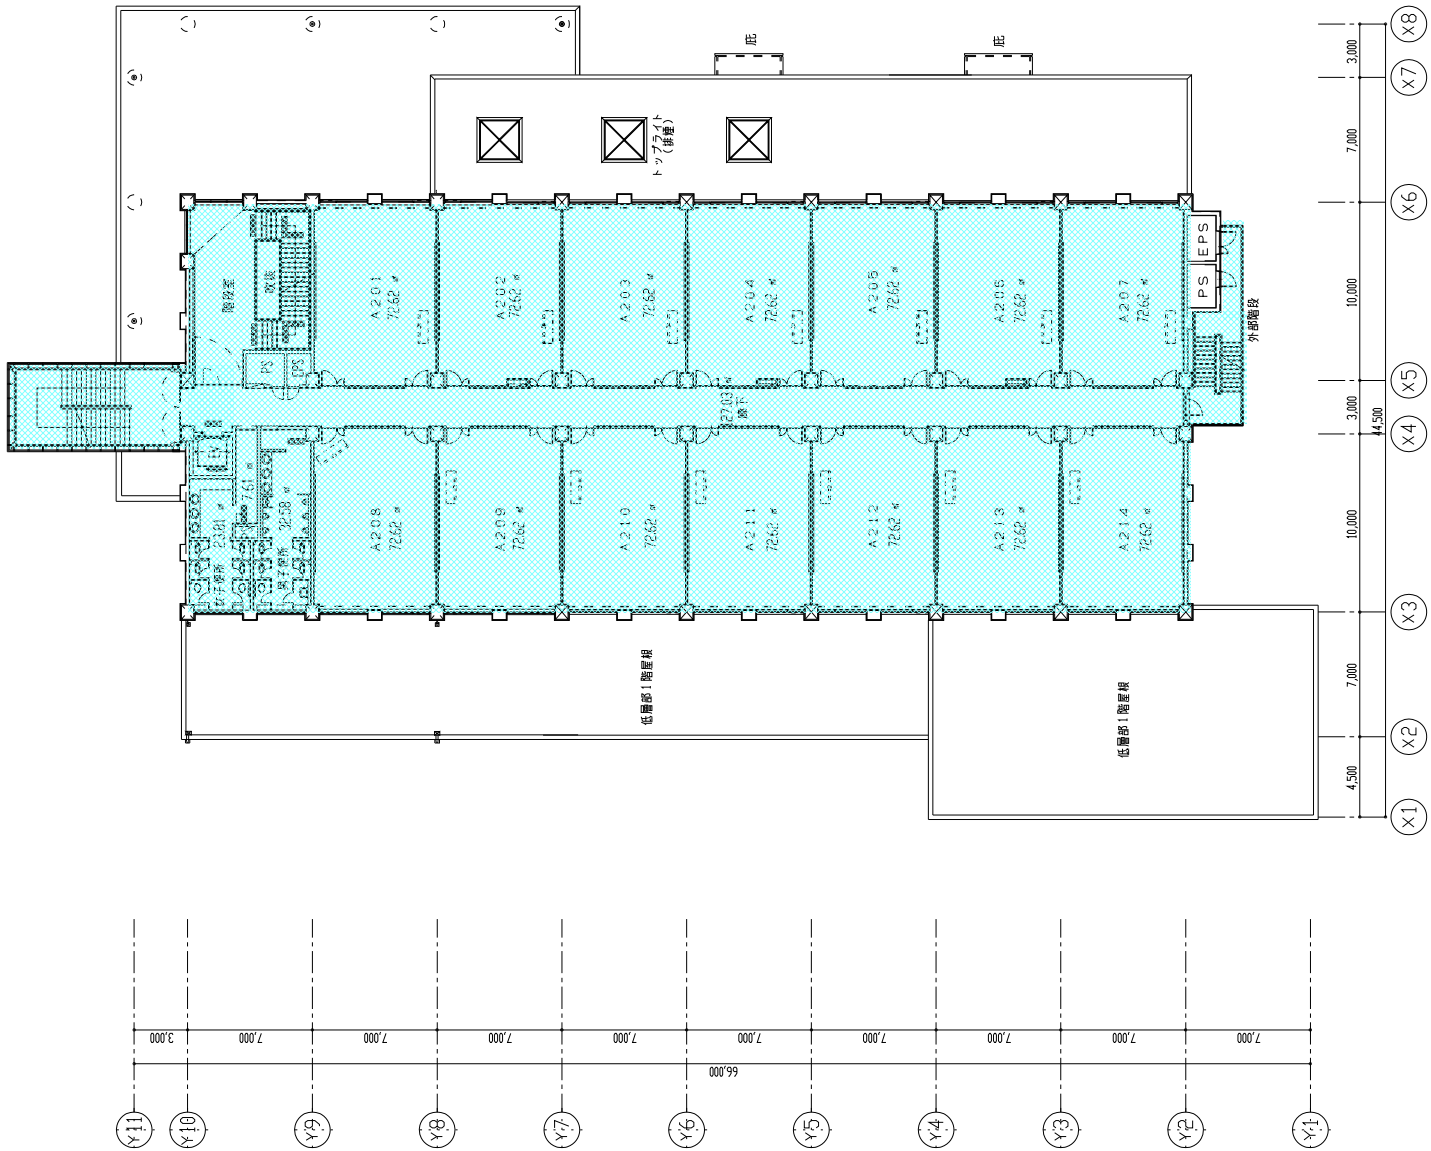


2階平面図	2階平面図	プロジェクト	BKC 新築事業	プロジェクト	プロジェクト	プロジェクト	プロジェクト	プロジェクト	プロジェクト
図面番号	図面番号	図面番号	図面番号	図面番号	図面番号	図面番号	図面番号	図面番号	図面番号
作成者	作成者	作成者	作成者	作成者	作成者	作成者	作成者	作成者	作成者

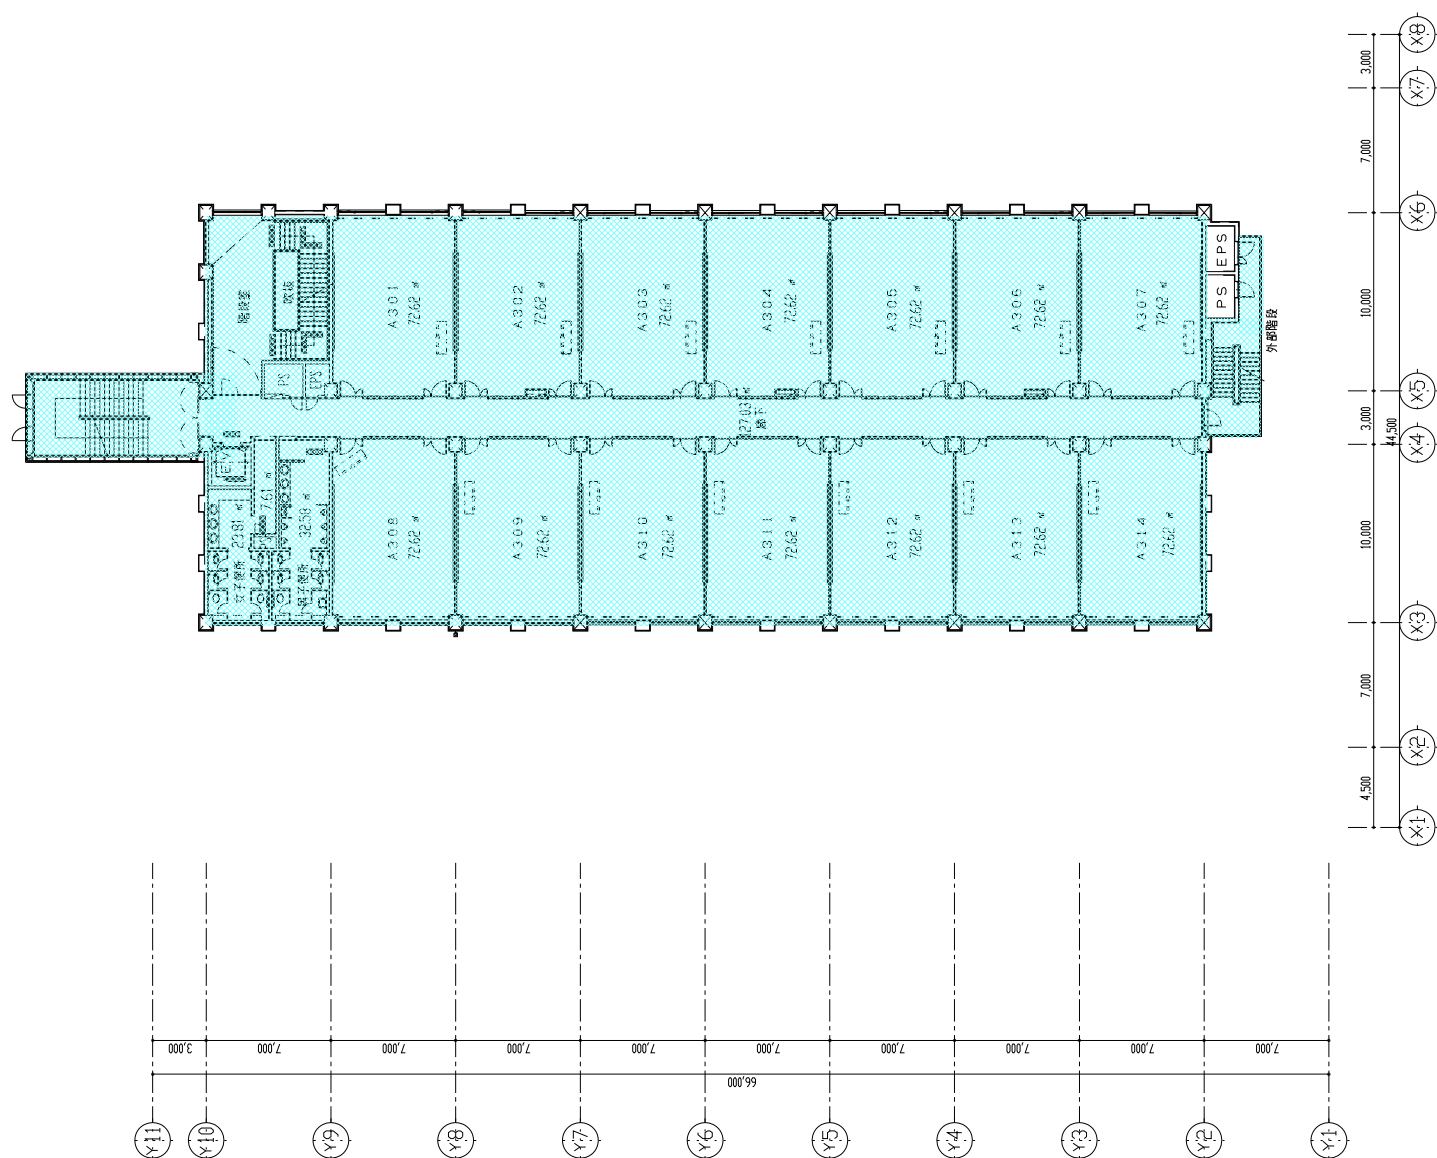

図名	3階平面図	プロジェクト名	BKC 新居開業	図例	3階平面図	図例	3階平面図	図例
図例	図例	図例	図例	図例	図例	図例	図例	図例

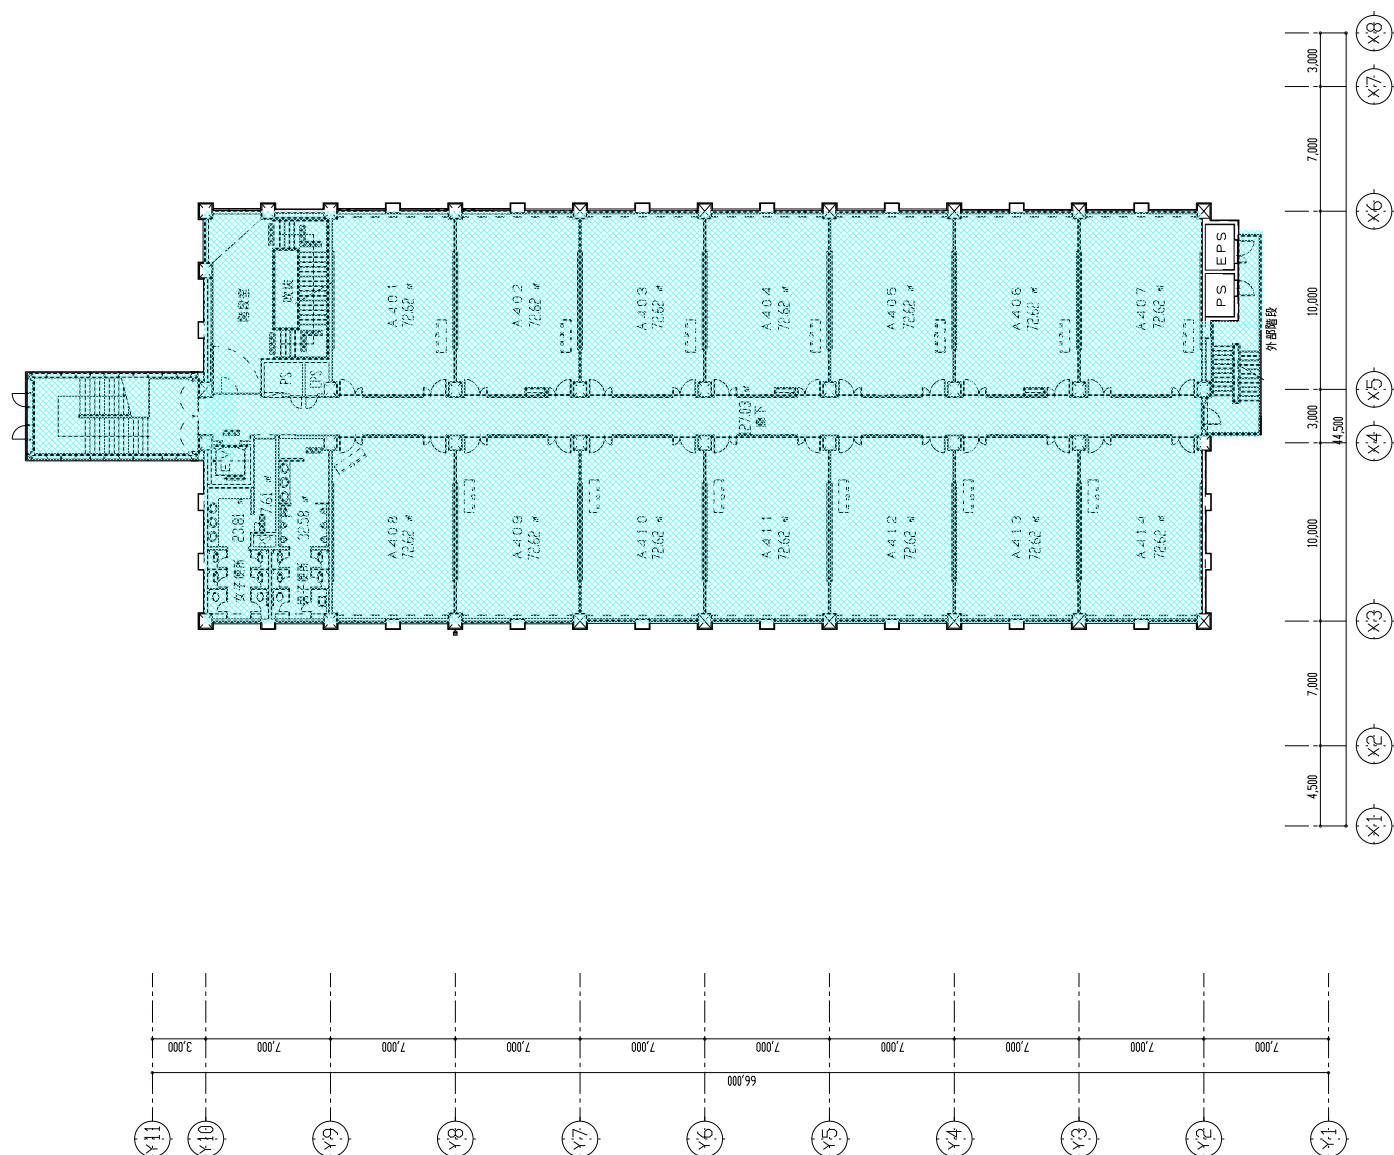

--	--	

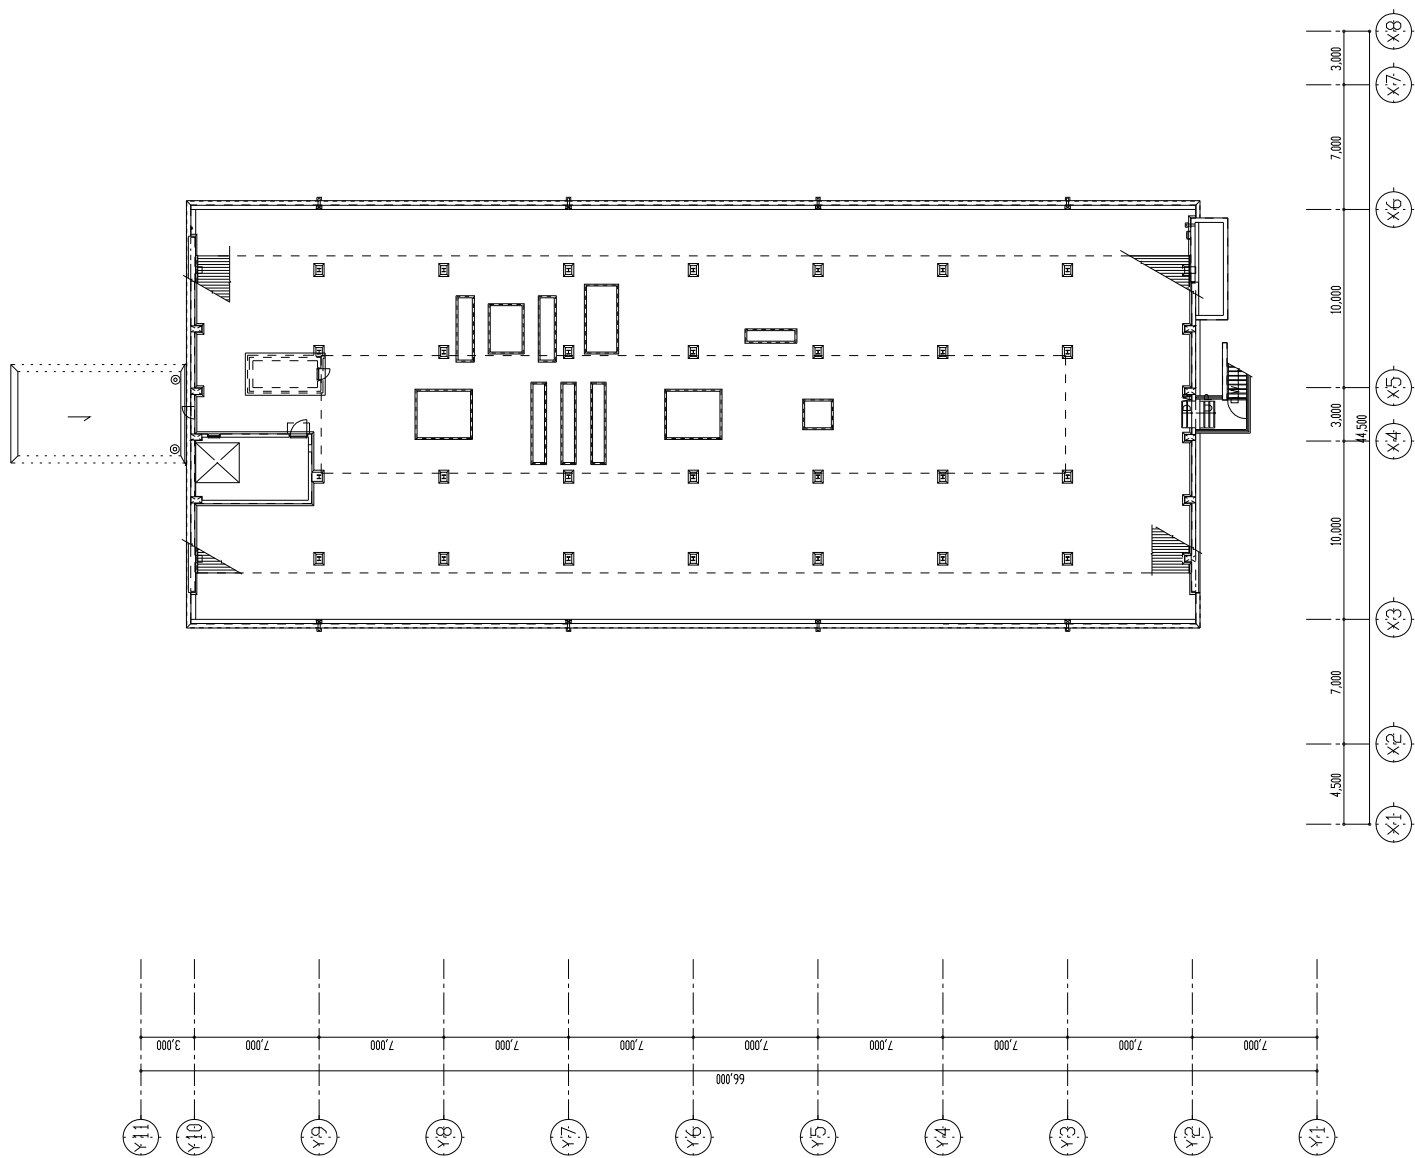


R 遊室面積図	アドセミナリオ	BKC 新展開事業	アドセミナリオ	アドセミナリオ	アドセミナリオ
R 遊室面積図	アドセミナリオ	BKC 新展開事業	アドセミナリオ	アドセミナリオ	アドセミナリオ
R 遊室面積図	アドセミナリオ	BKC 新展開事業	アドセミナリオ	アドセミナリオ	アドセミナリオ

カラーニングダハウスI



コーニングハウスⅠ

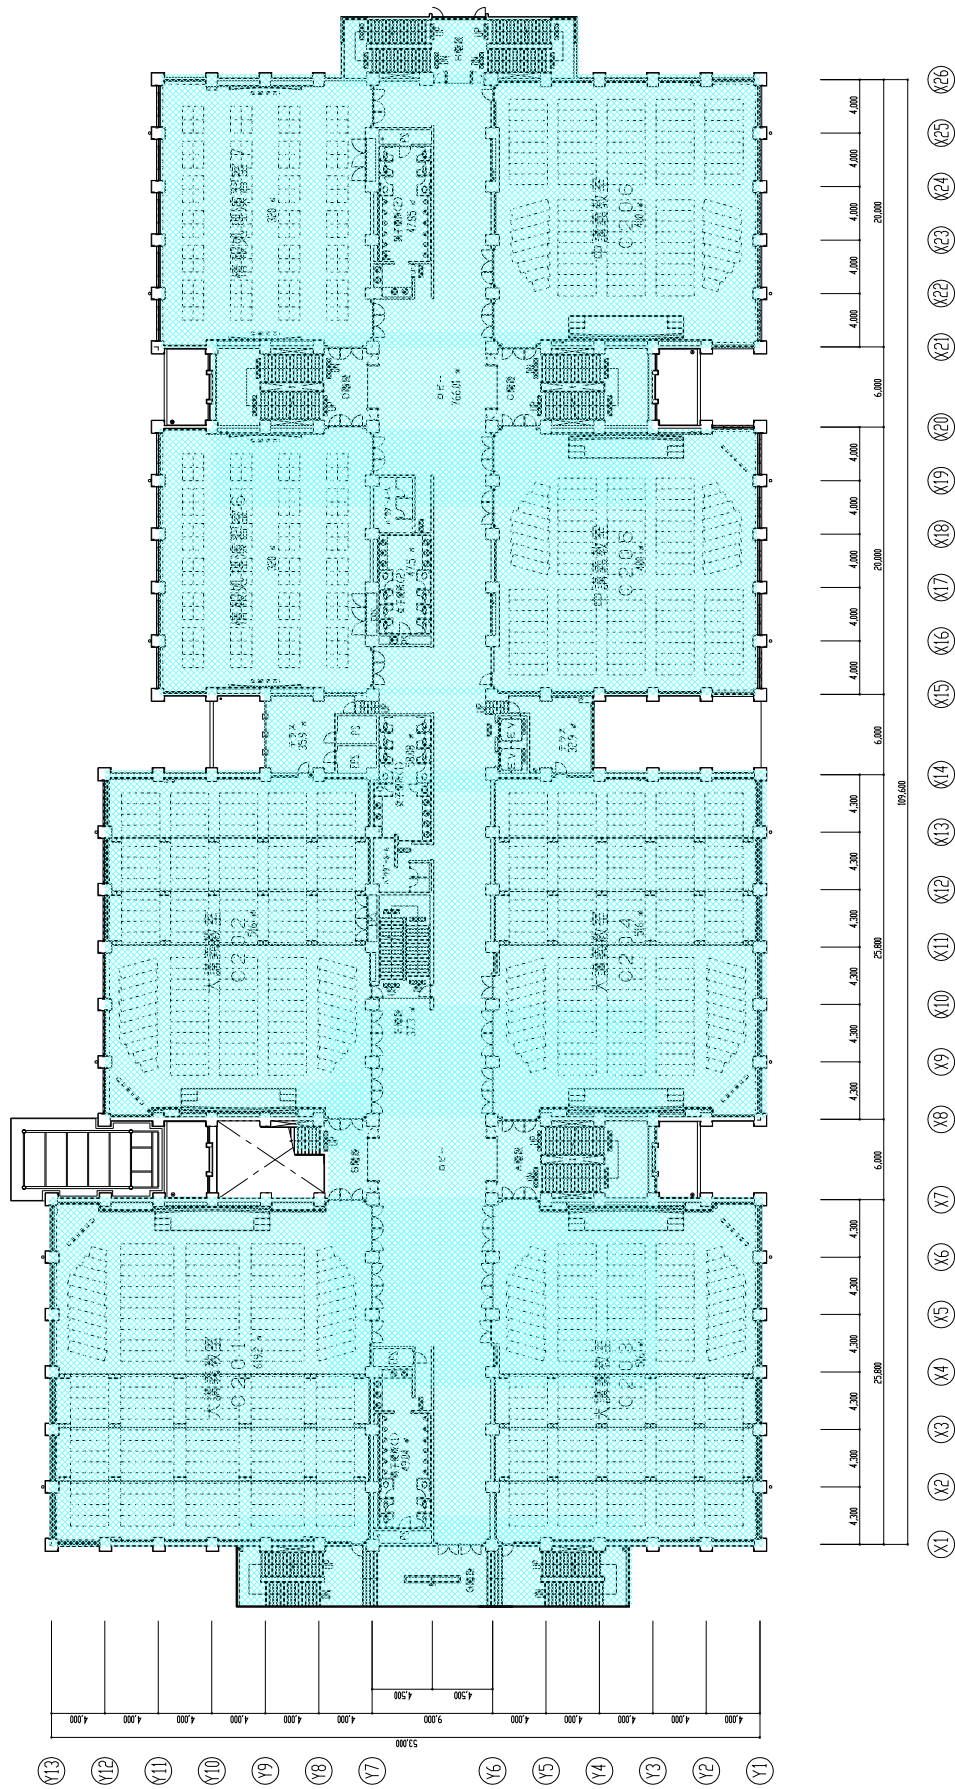

2F 2階平面図 竣工図	2階平面図 1/200	コーニングハウス BKC 新開事業			
--	--	--	--	--	--

コラーニングハウスI

