

1. 書類等の題名

「校地校舎等の図面」 1 ページ
都道府県における位置関係の図面

2. 引用元

Google マップ

<https://maps.google.co.jp/>


3. 説明

地図中の立命館大学朱雀キャンパス、衣笠キャンパスの位置を印し、注釈を付けた。


衣笠キャンパス、朱雀キャンパス 最寄の駅からの距離や交通機関がわかる図面



- JR西日本（西日本旅客鉄道）
京都駅ー衣笠キャンパス：8.4km
円町駅ー衣笠キャンパス：2.4km
- 阪急電鉄
西院駅ー衣笠キャンパス：4.1km
- 京阪電鉄
三条駅ー衣笠キャンパス：7.4km
- 京福電鉄
等持院駅ー衣笠キャンパス：650m

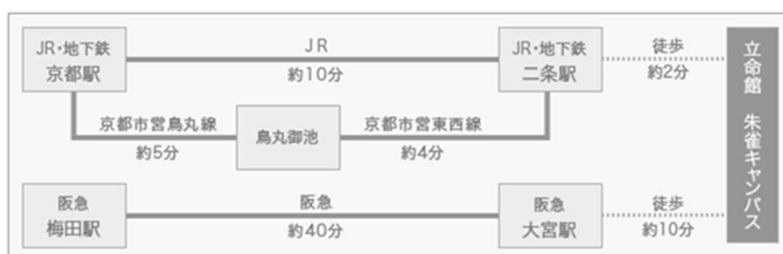

【衣笠キャンパス】

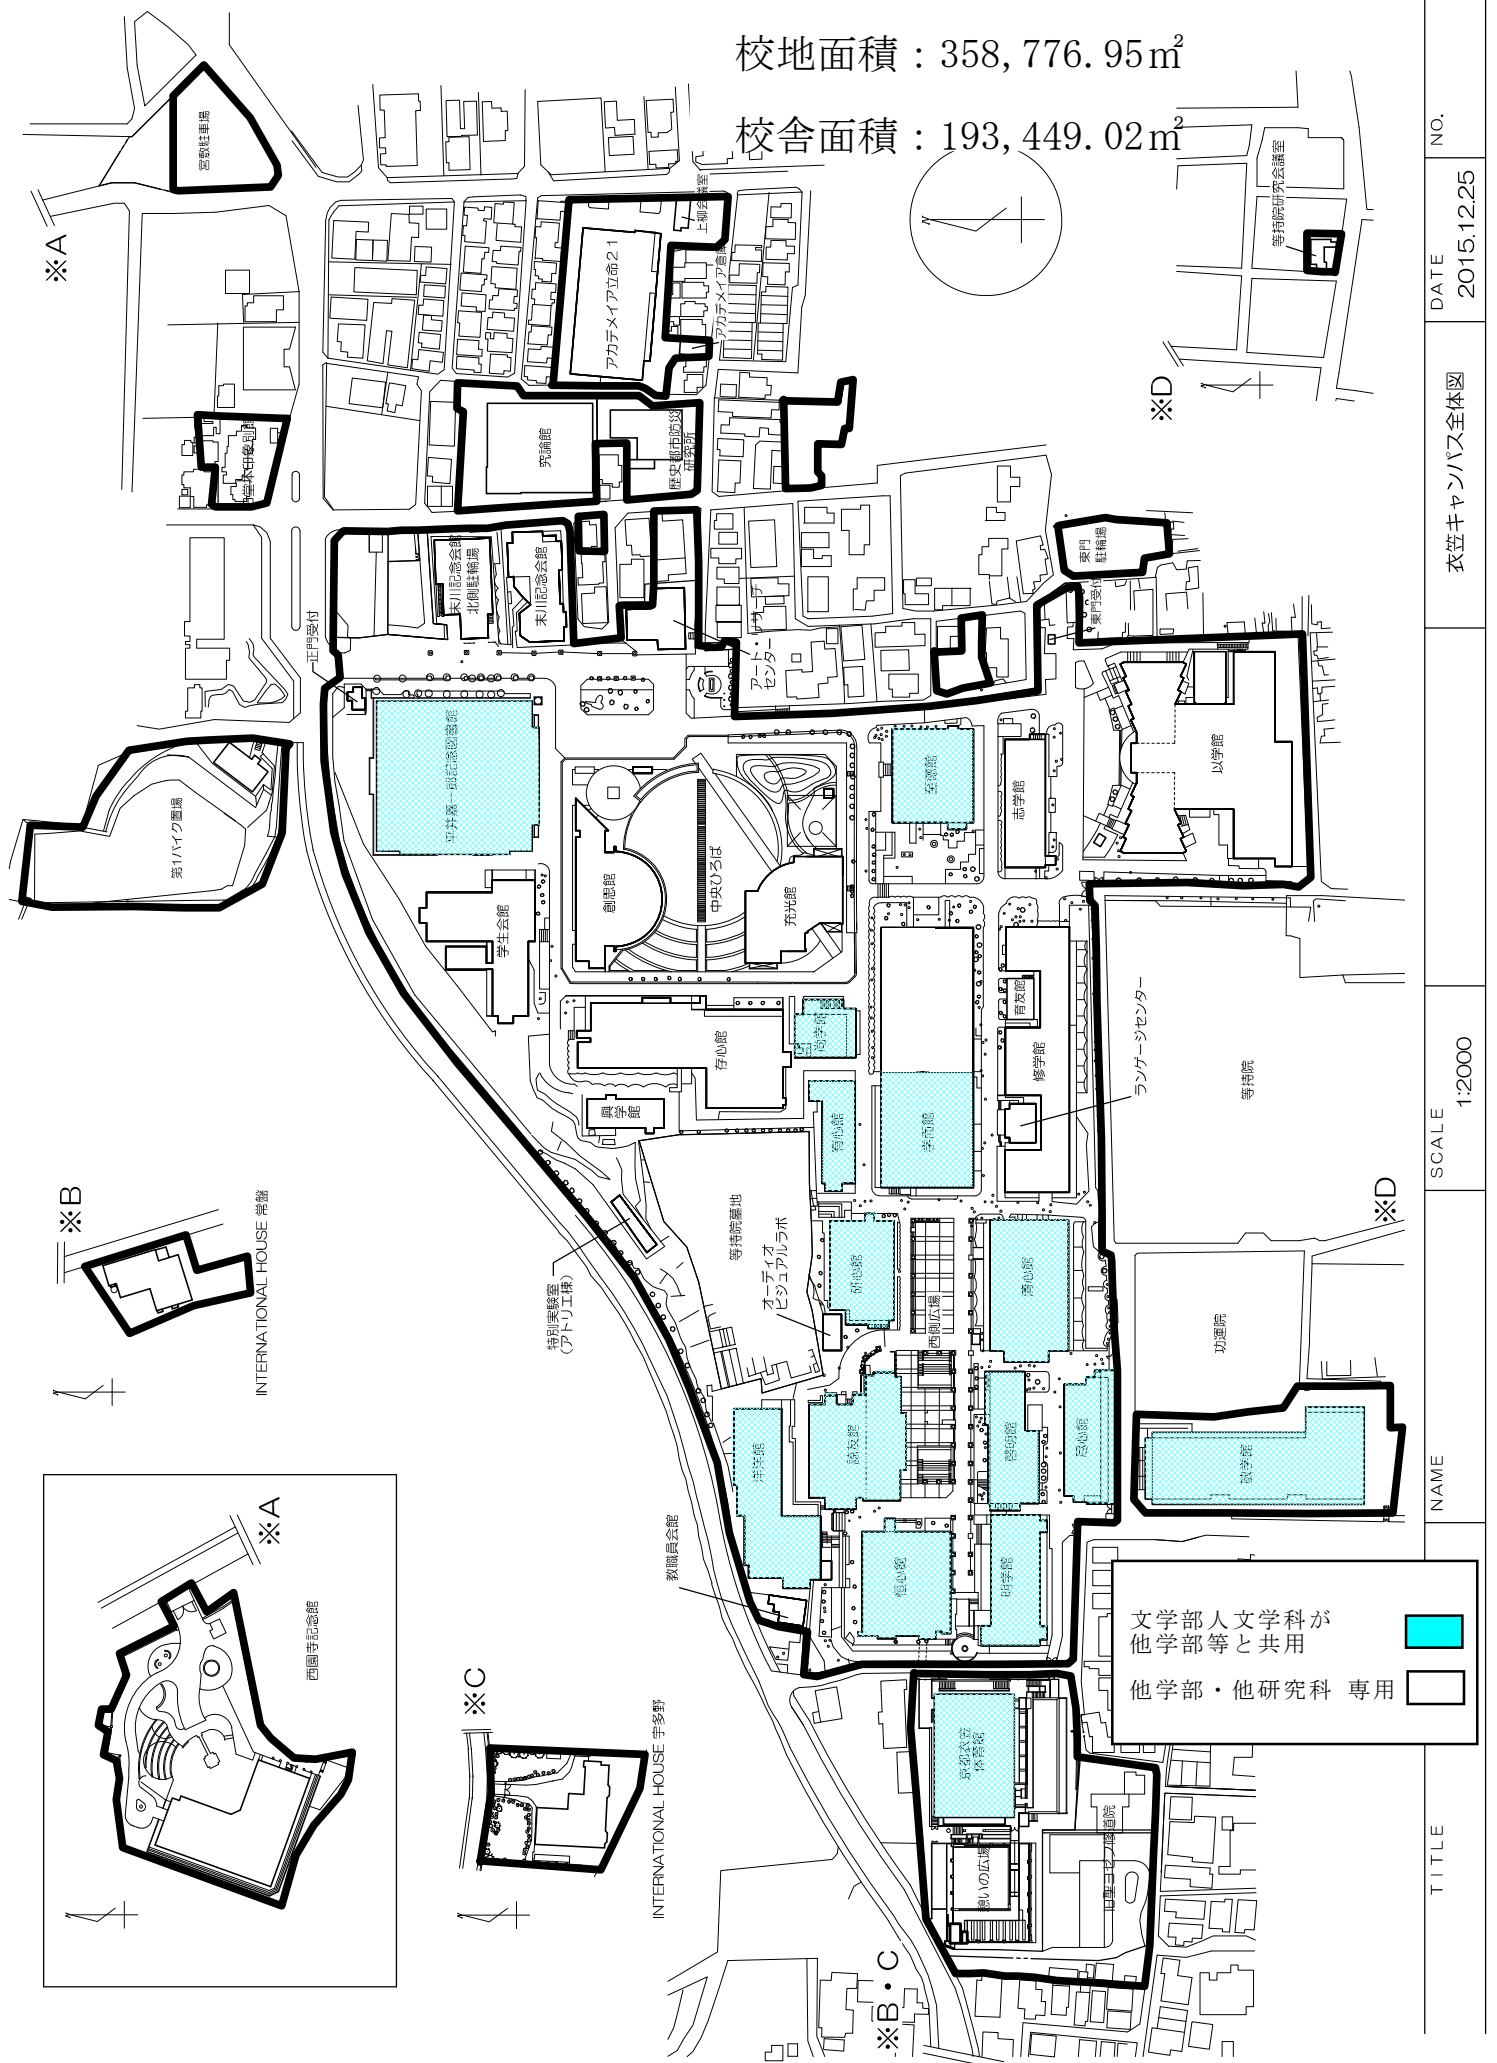
校舎面積：193,449.02m²

校舎平面図


凡例




文学部人文学科専用

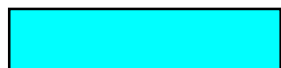


文学部人文学科が他学部等と共用

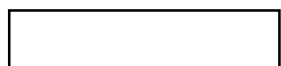


他学部・他研究科 専用

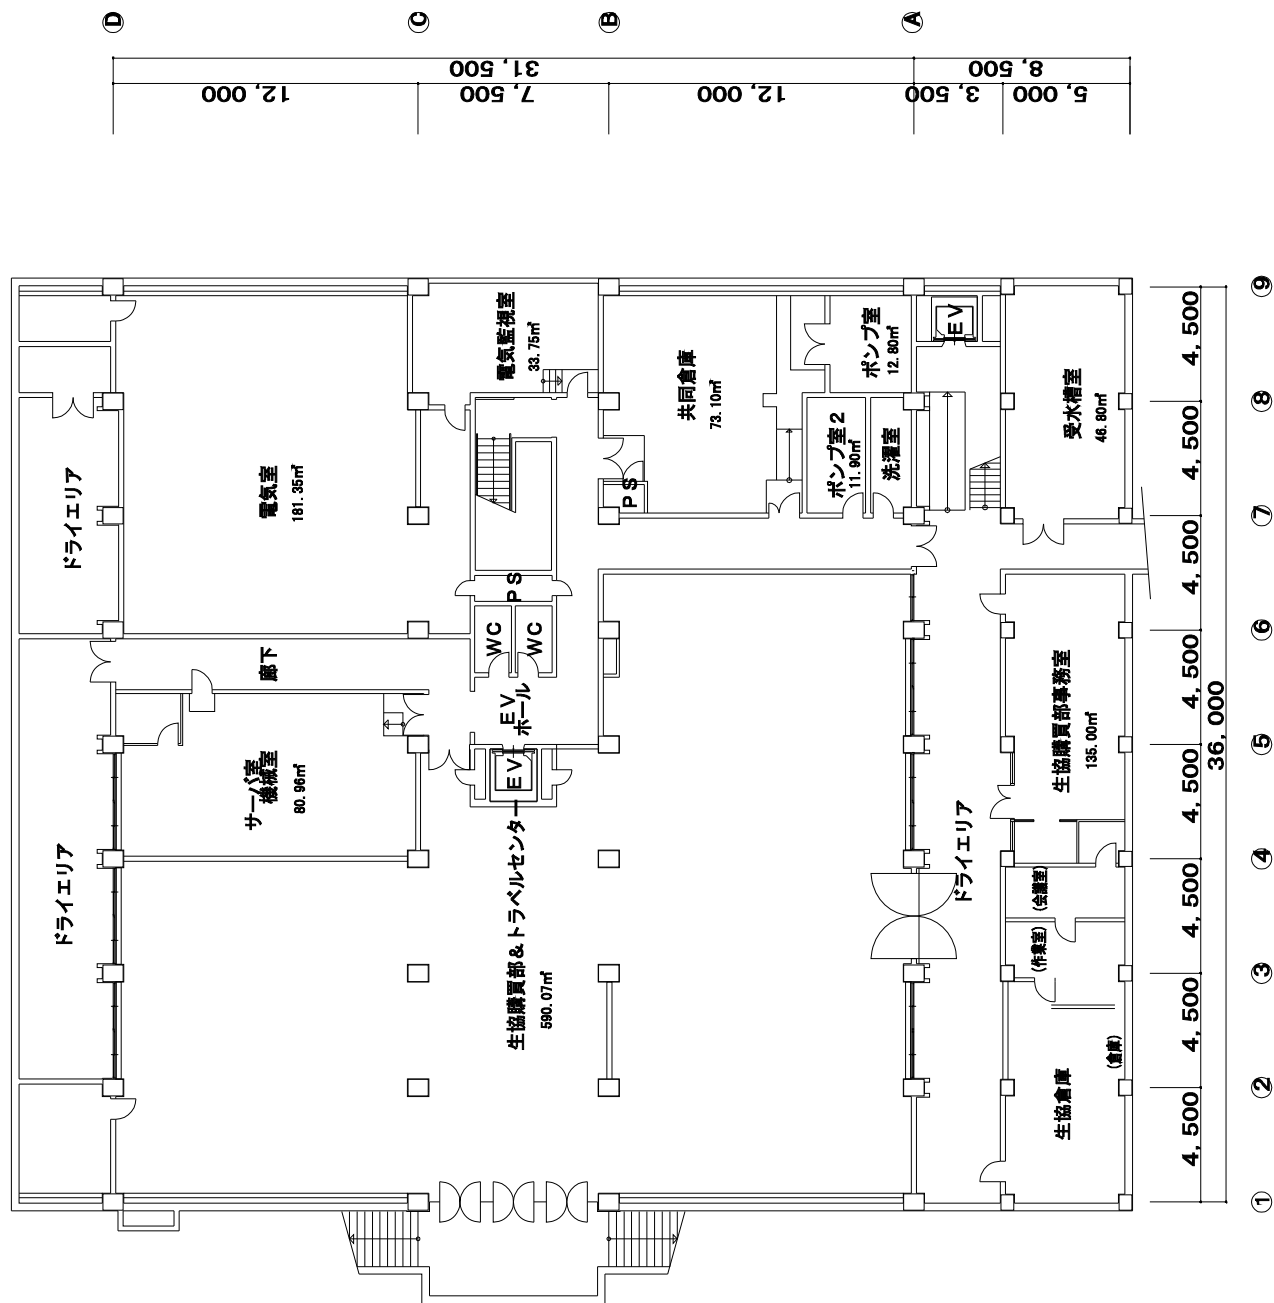[illegible]

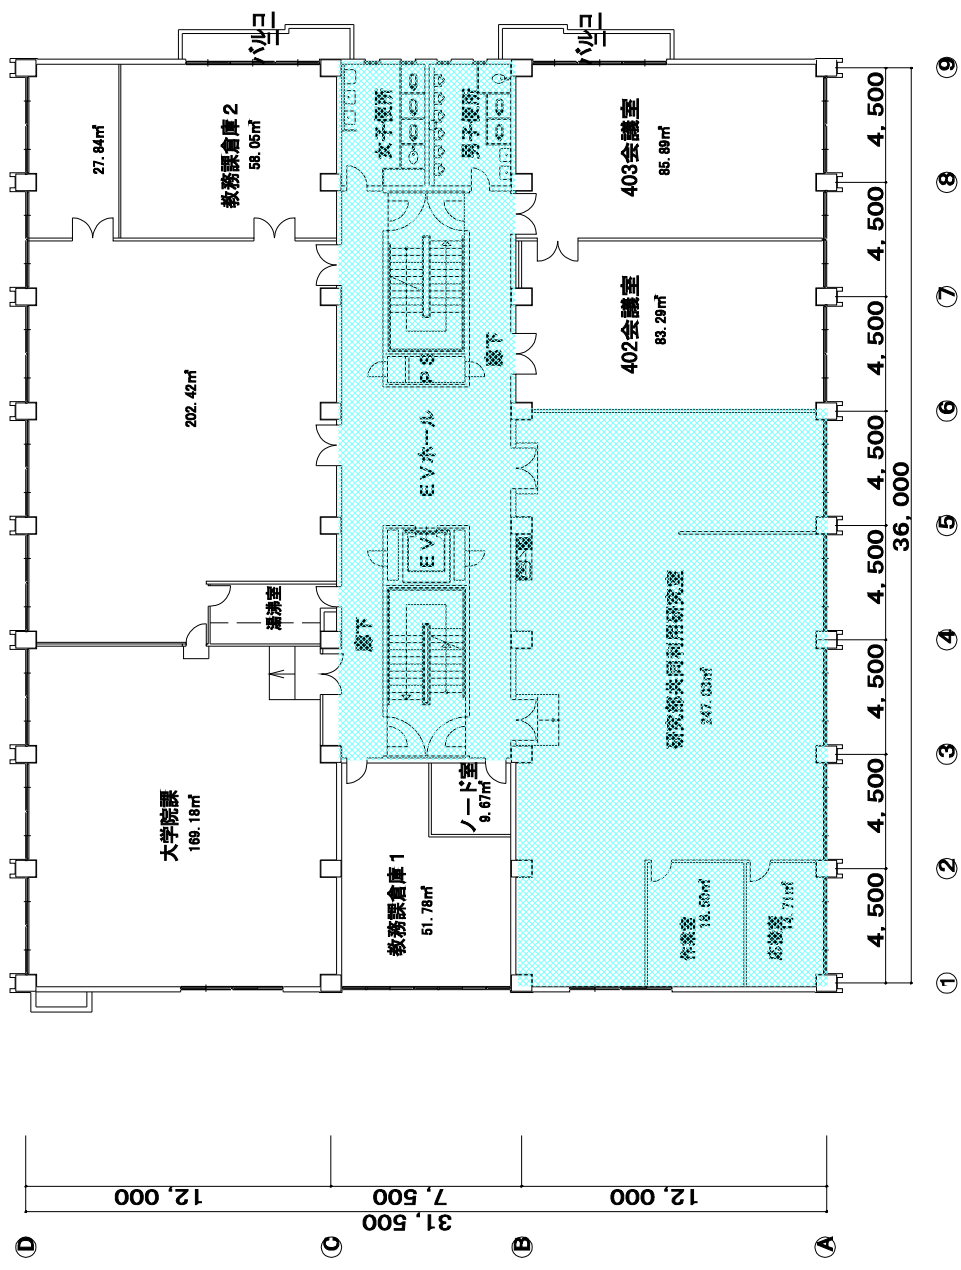


2008.04			2008.04	年月日	2008.04	学校法人 立命館 財務部設計課
更新日	2008.12.11		縮尺	1 : 200 (A3)		
			衣裳什入れ至建前 (面積)		4階 平面図	

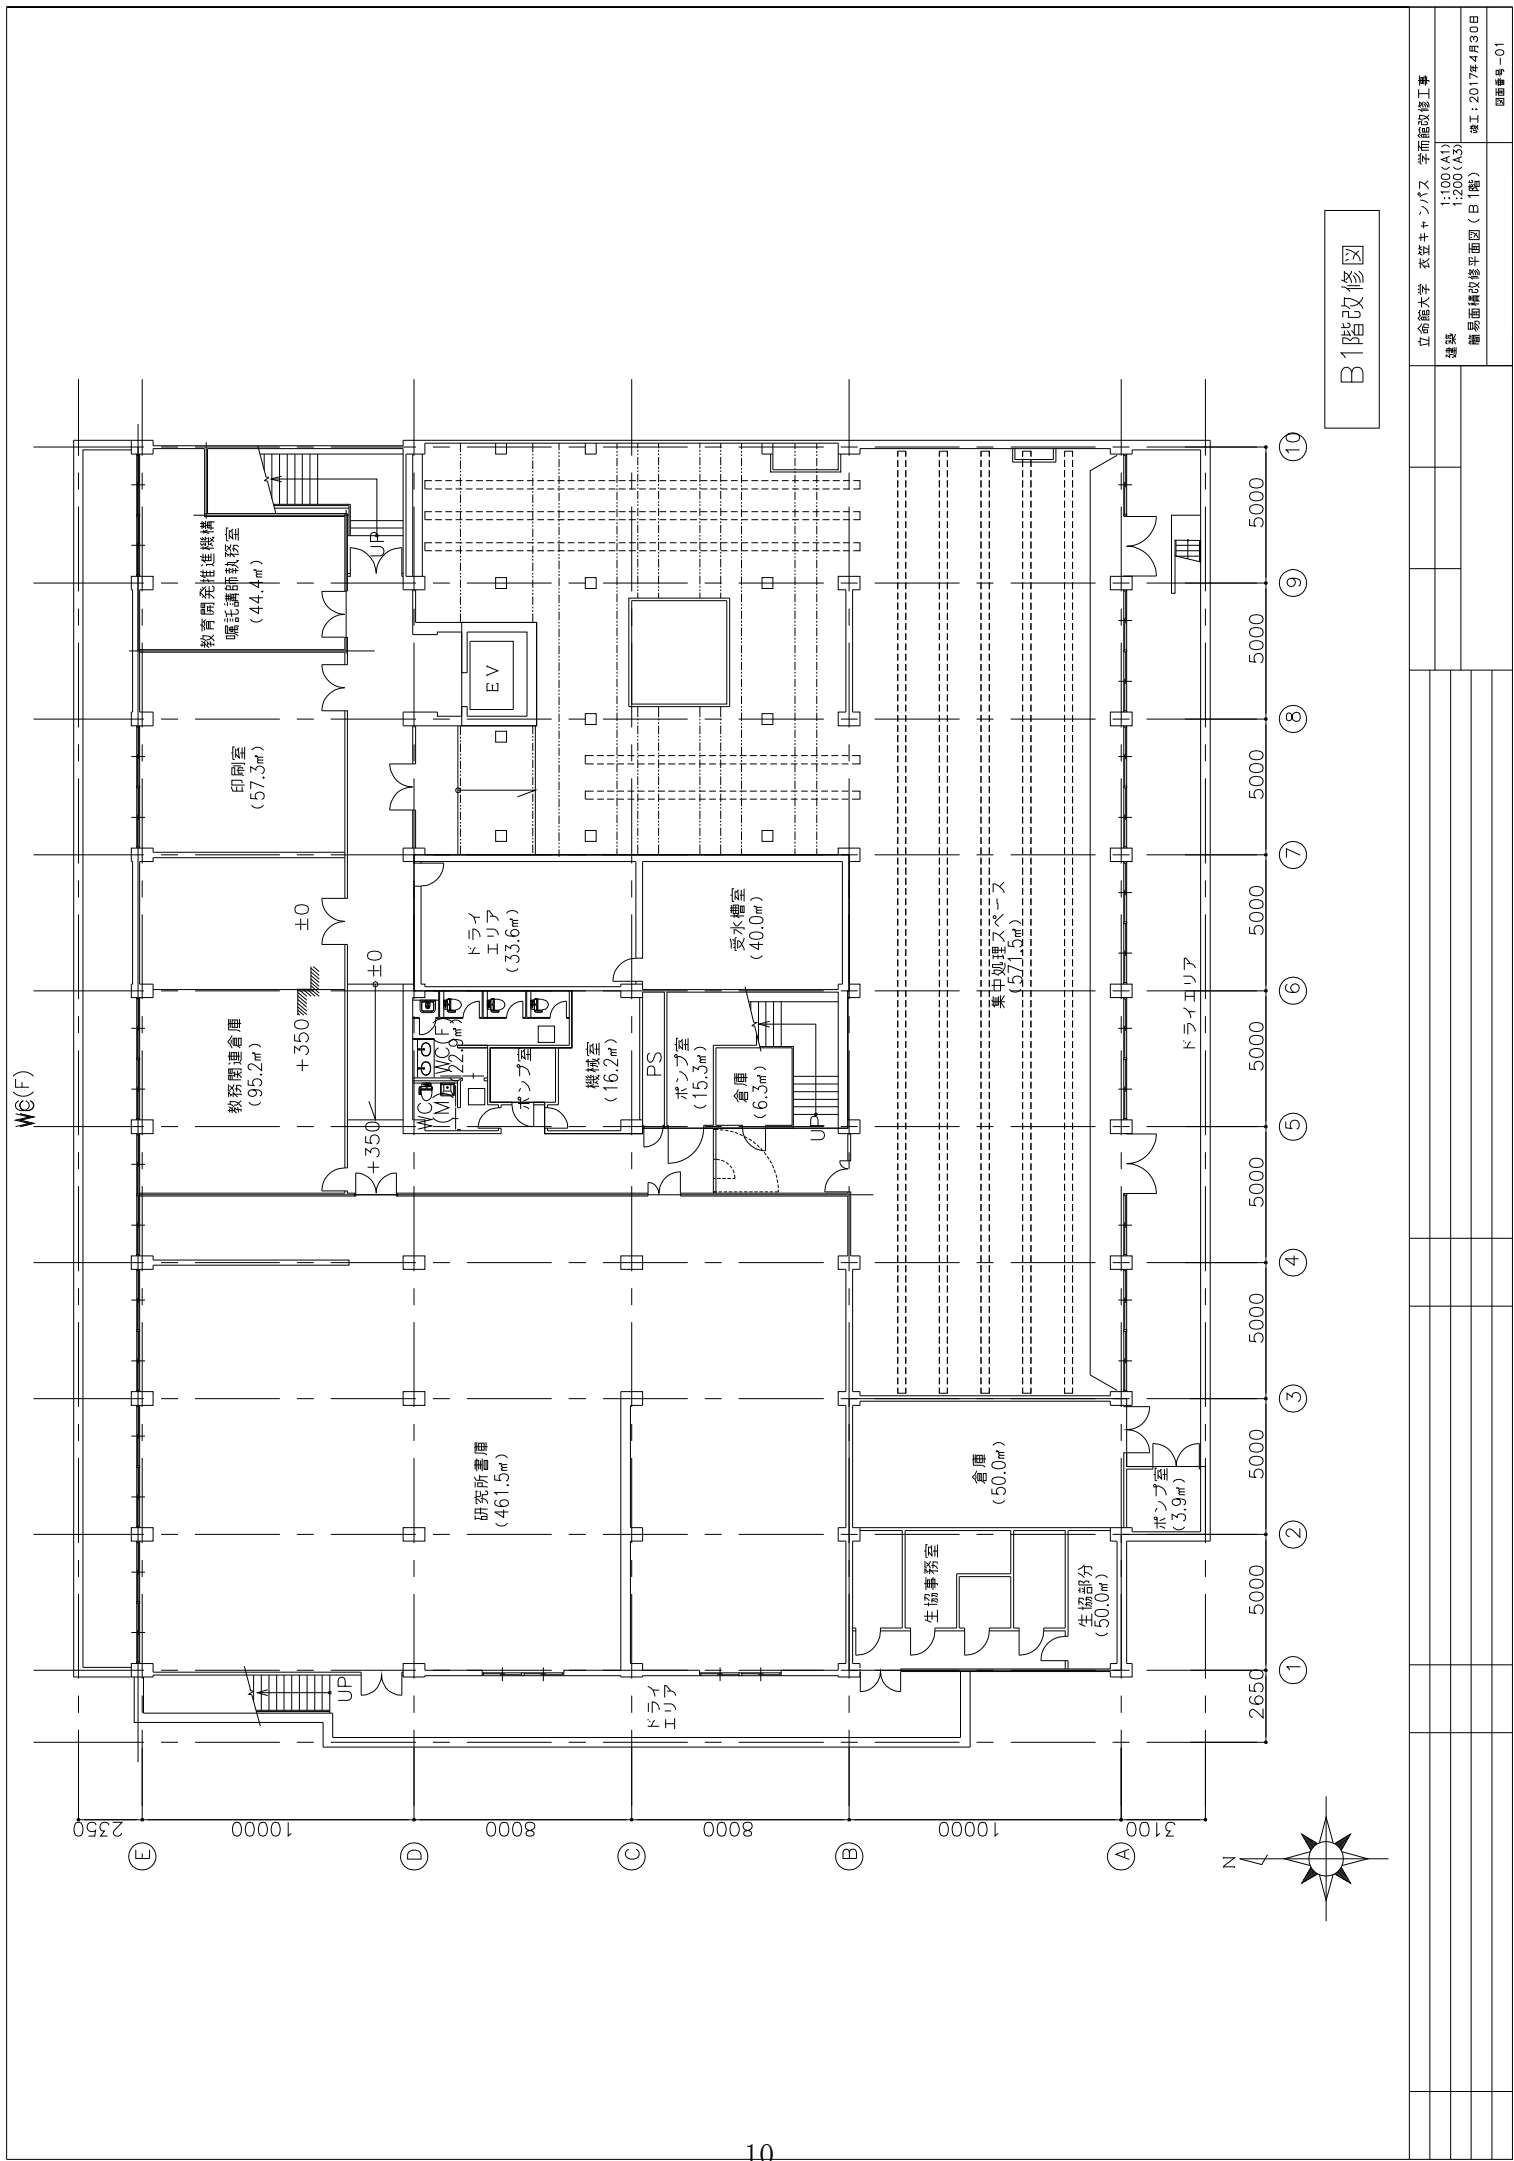



B1階改修図

立命館大学 衣笠キャンパス 学面館改修工事	
建設	1:100(A1)
構面図改修平面図 (B1階)	竣工: 2017年4月30日
図面番号-01	

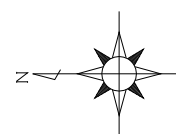



3階改修図


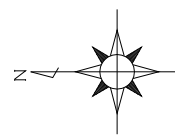
[illegible]

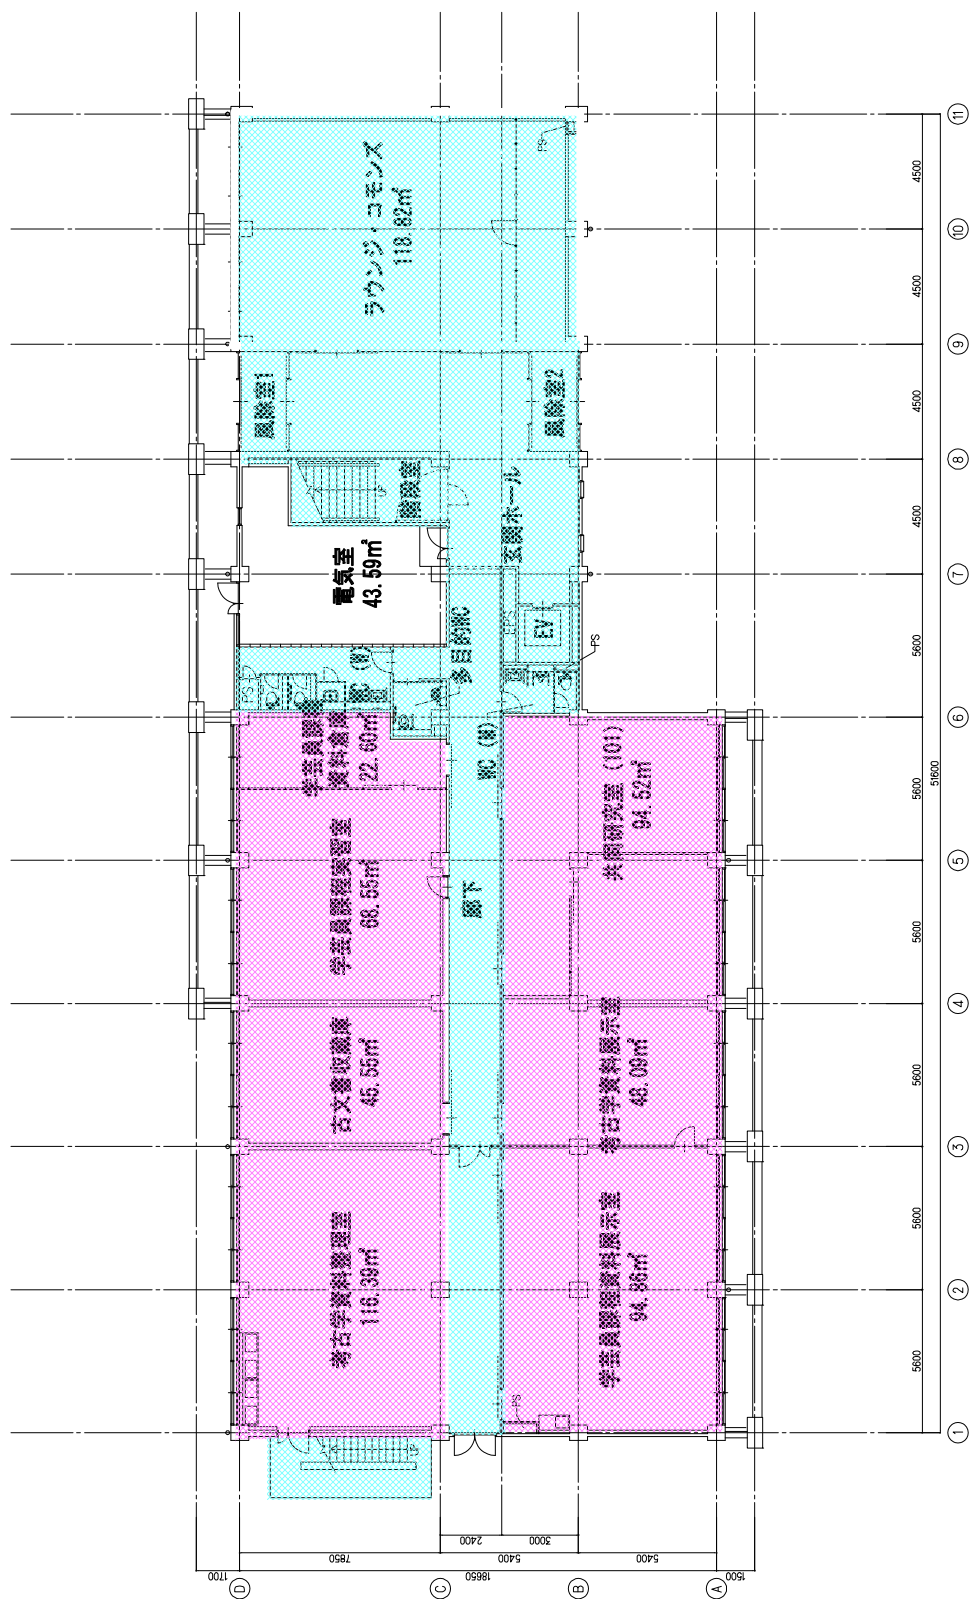


所屬博士課程第一任校長大澤俊實和佐竹孝

S	A1=1/100 A3=1/200	立命館大学衣笠キャンパス 海内館・啓明館 大規模改修工事	啓明館-01	建築N2.
N ₂	18-1-20040	<啓明館> 1階平面図（借機表示）	0	2018.12.01

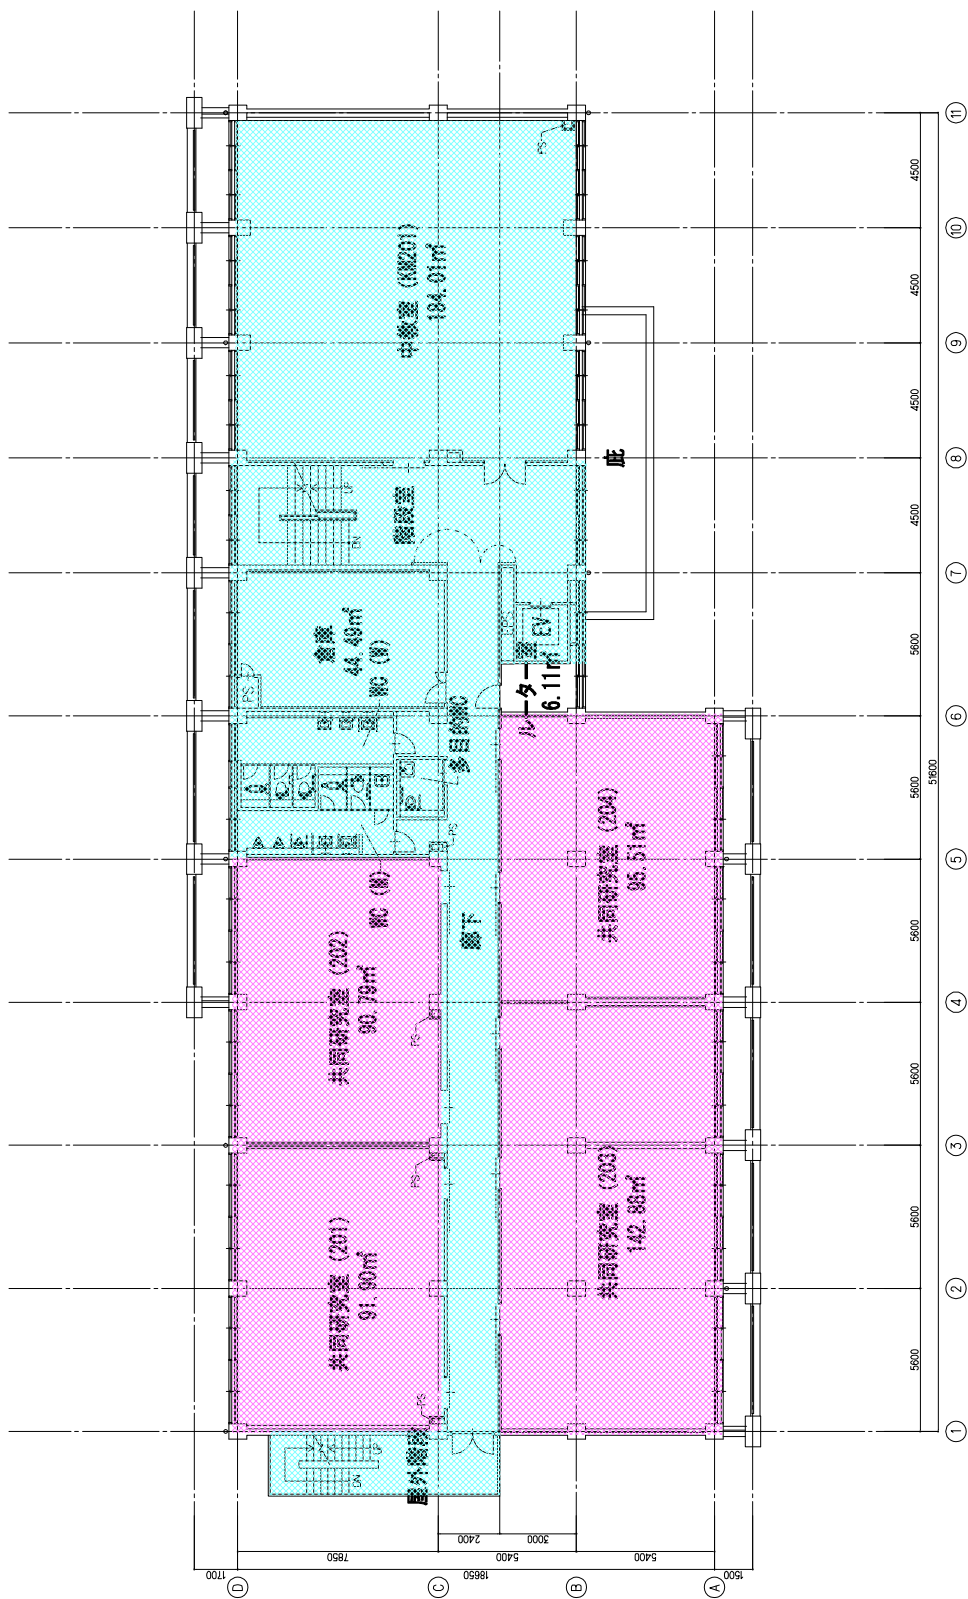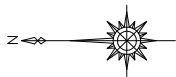

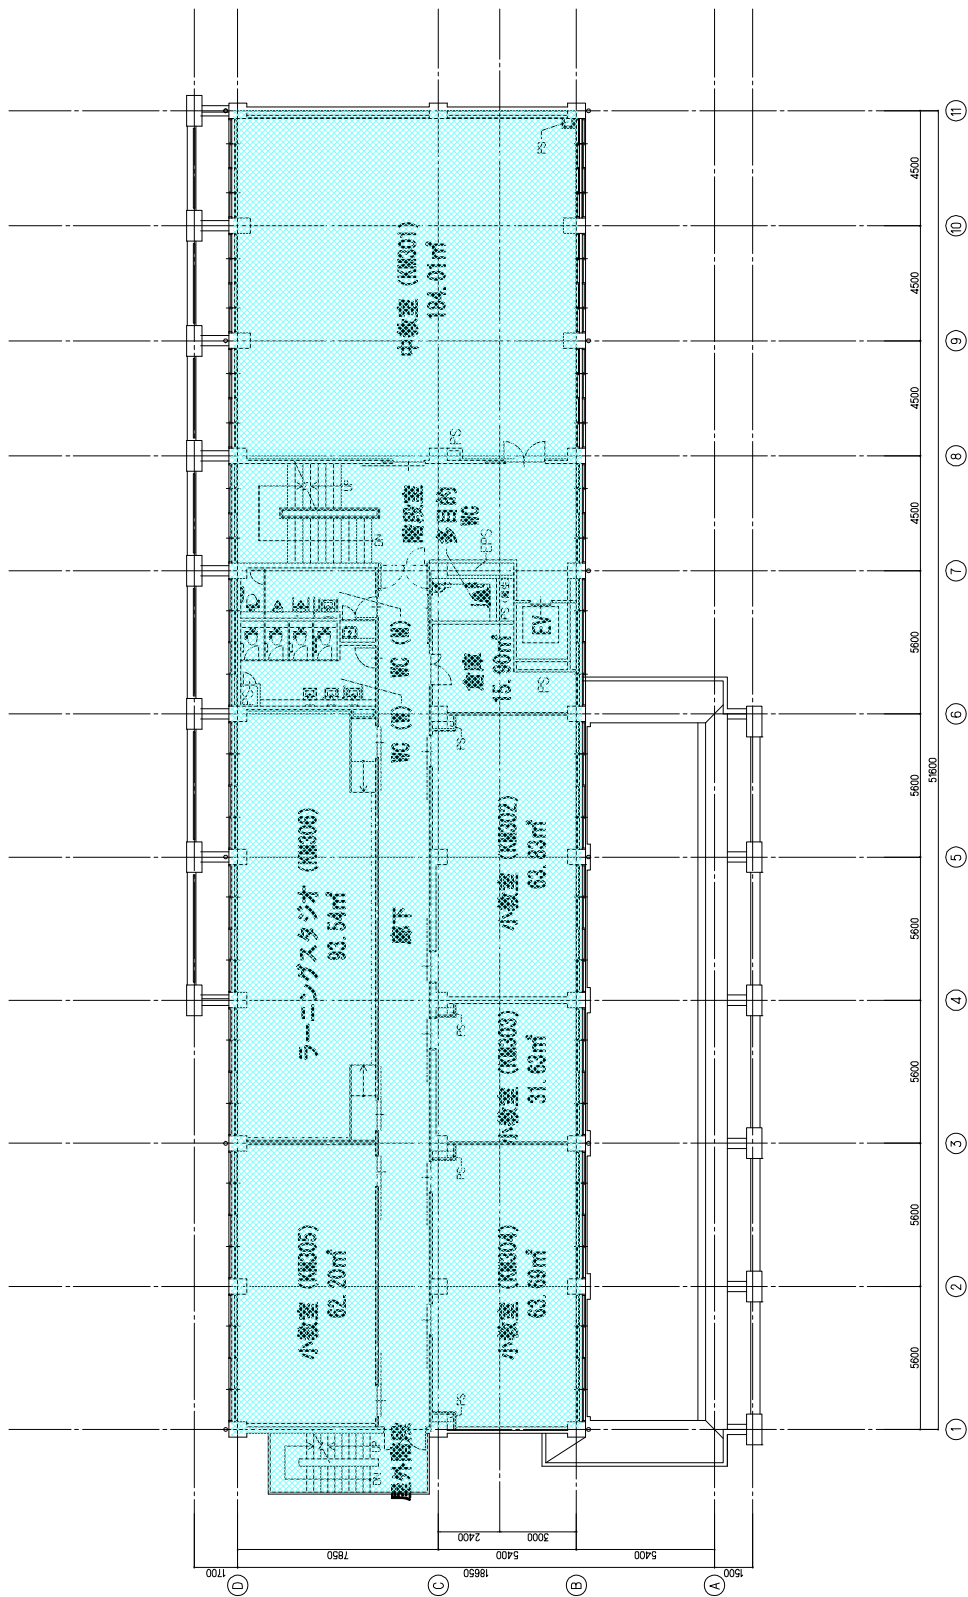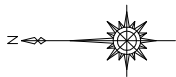


3階平面図 1/100

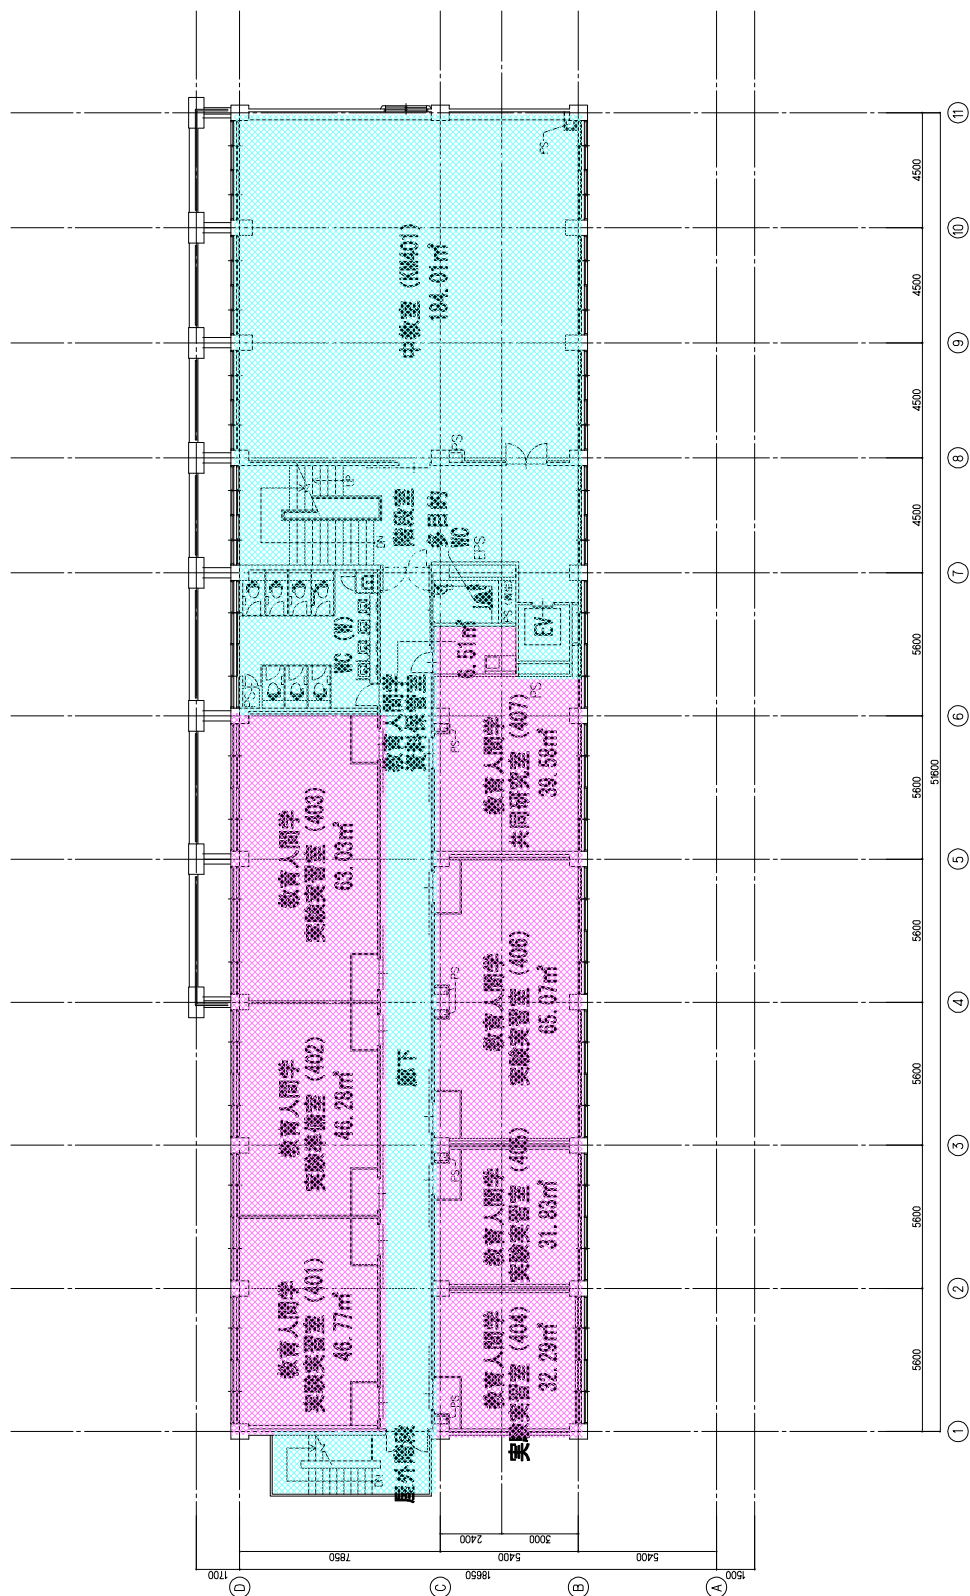


所屬博士課程第一部長岡大昭製菓技術士

S	A1=1/100 A3=1/200	立命館大学立きゅんパス 海内版・啓明館 大規模改修工事	啓明館-04
No	18-1-20040	<啓明館> 4階平面図 (啓明表記)	0 2018.12.01

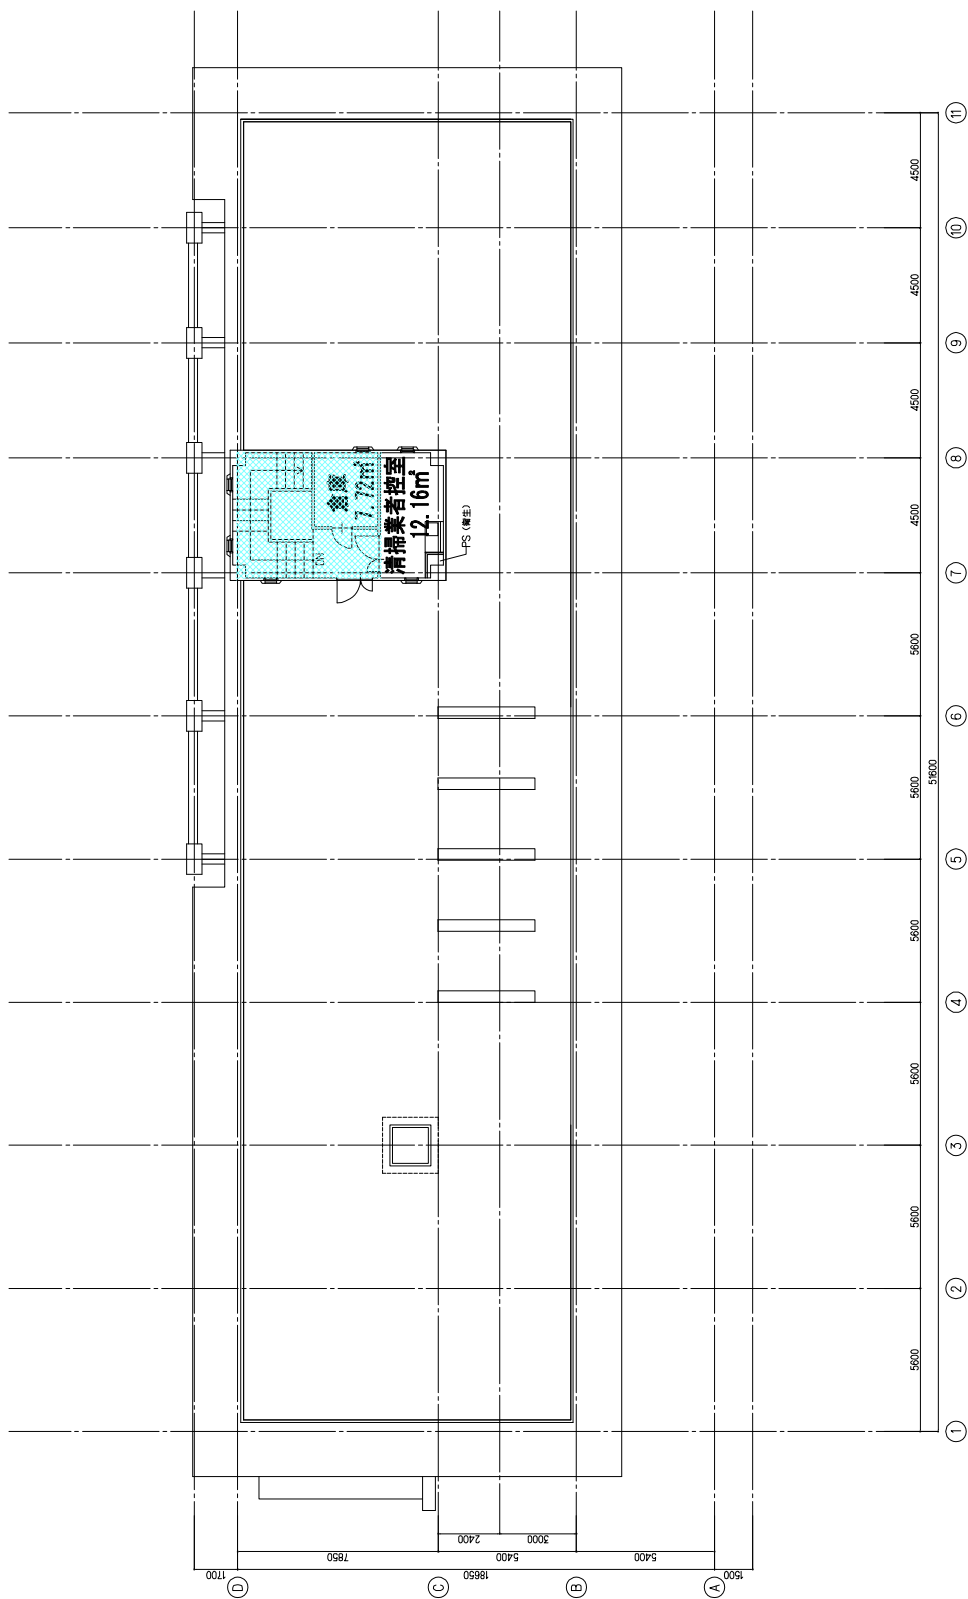

所屬博士課程第一部長岡大樹製菓技術士

S	A1=1/100 A3=1/200	立命館大学衣笠キャンパス 海内航・啓明館 大規模改修工事	啓明館-05
N ₁₈	18-1-20040	<啓明館> 只船平面図(借機表記)	0 2018.12.01

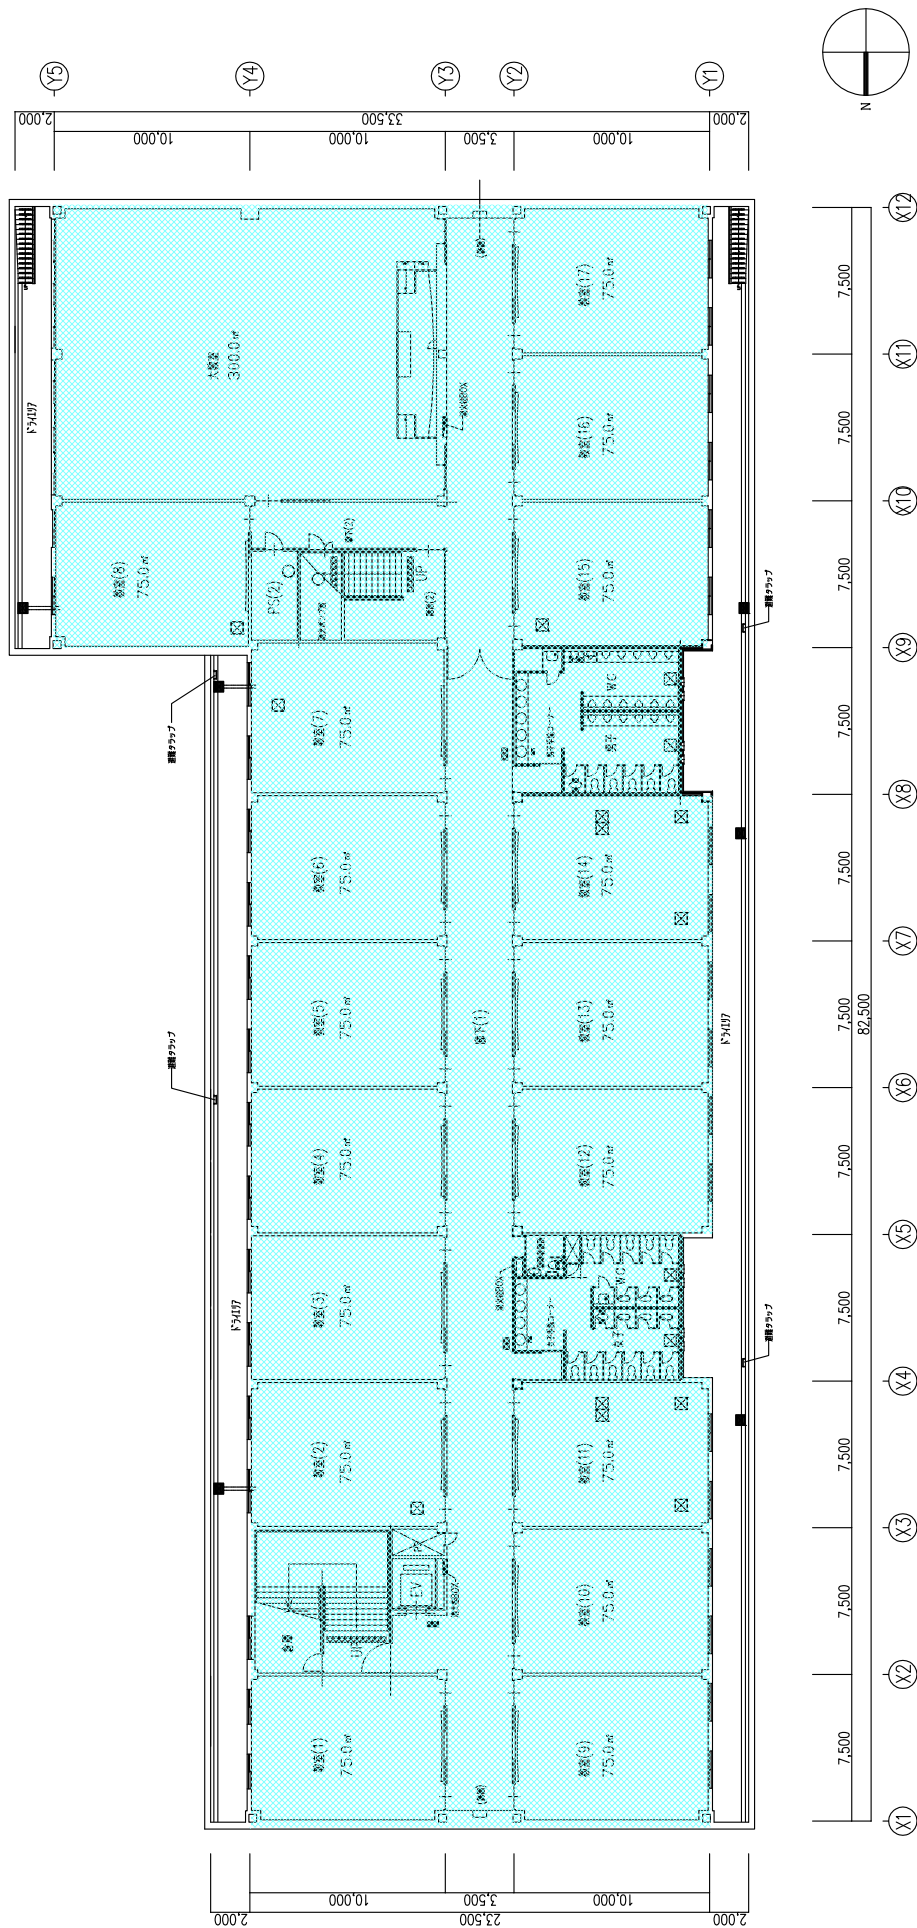



2008.04				衣笠ヤハタ図書館（面積）	地階 平面図	縮 尺 1 : 250 (A3)	年月日 2008.04	学校法人 立命館 財務部管理課
更新日								



更新日	2008.04	図 R	年月日	2008.04	学校法人 立命館 財務部管理課
		1 : 250 (A3)			
		1階 平面図			
		衣笠ヤハハ図書館 (面積)			





更新日	2008.04	衣笠ヤシマ図書館 (面積)	2階 平面図	縮尺 1:250 (A3)	年月日 2008.04	学校法人 立命館 財務部管理課
-----	---------	---------------	--------	---------------------	----------------	-----------------

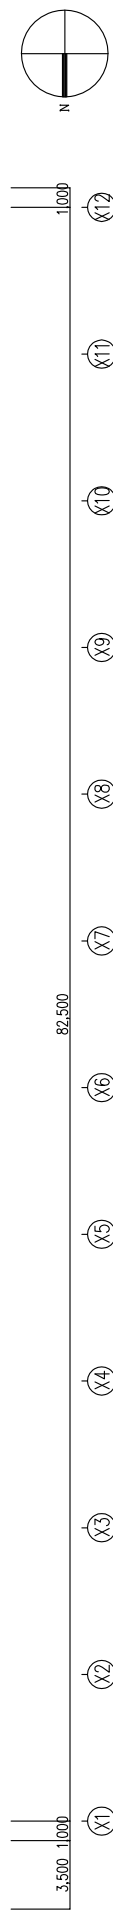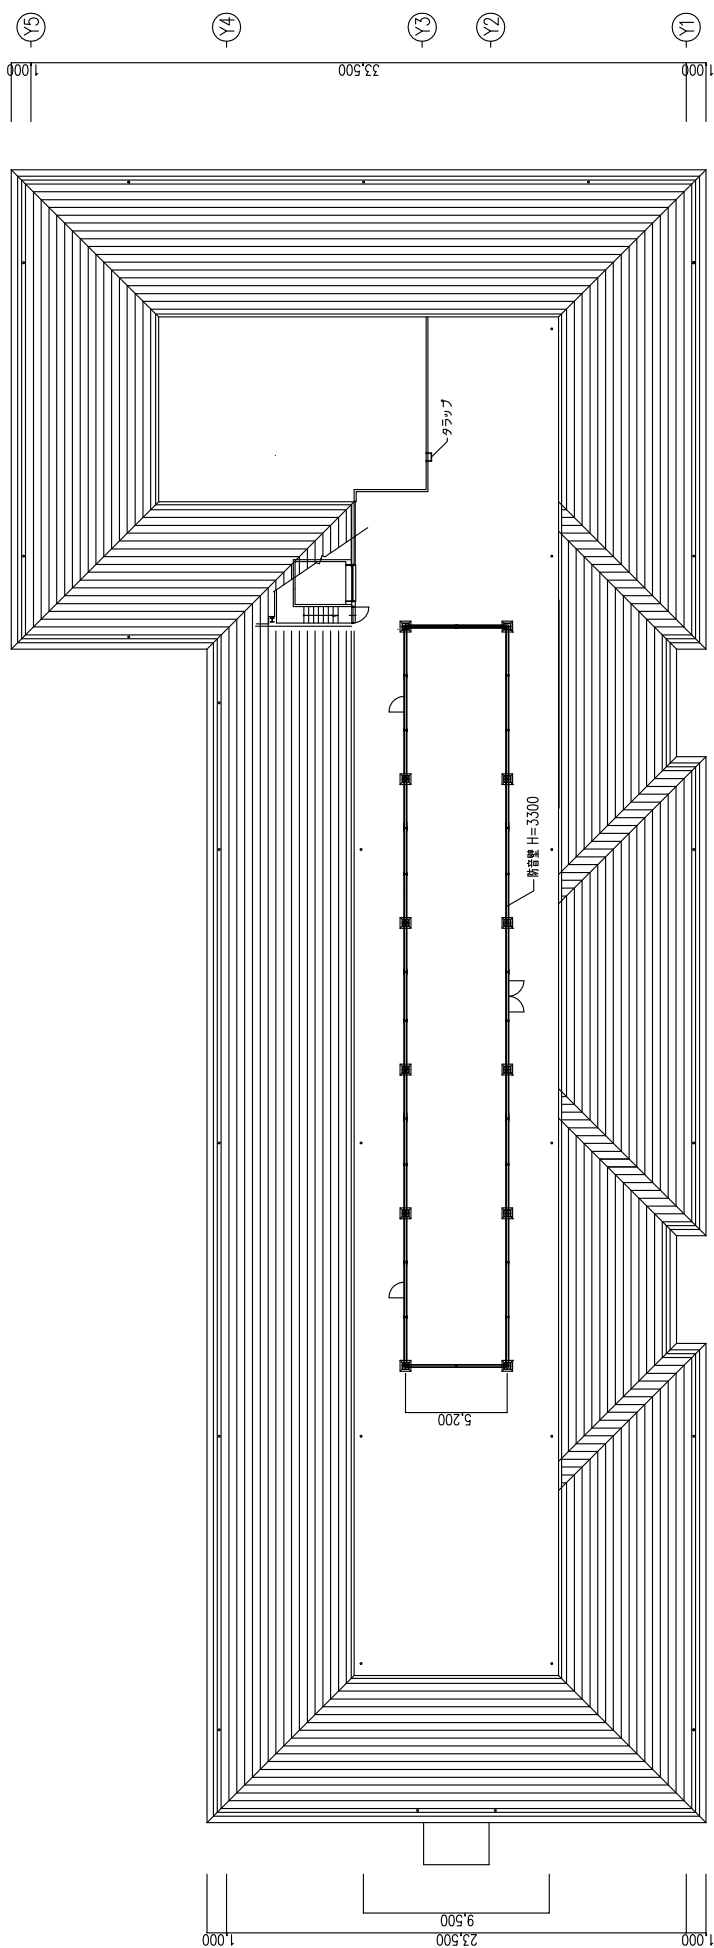



更新日	2008.04	衣笠ヤマガタ高等学校 (面積)	屋上 平面図	縮尺 1:250 (A3)	年月日 2008.04	学校法人 立命館 財務部管理課
-----	---------	-----------------	--------	---------------------	----------------	-----------------




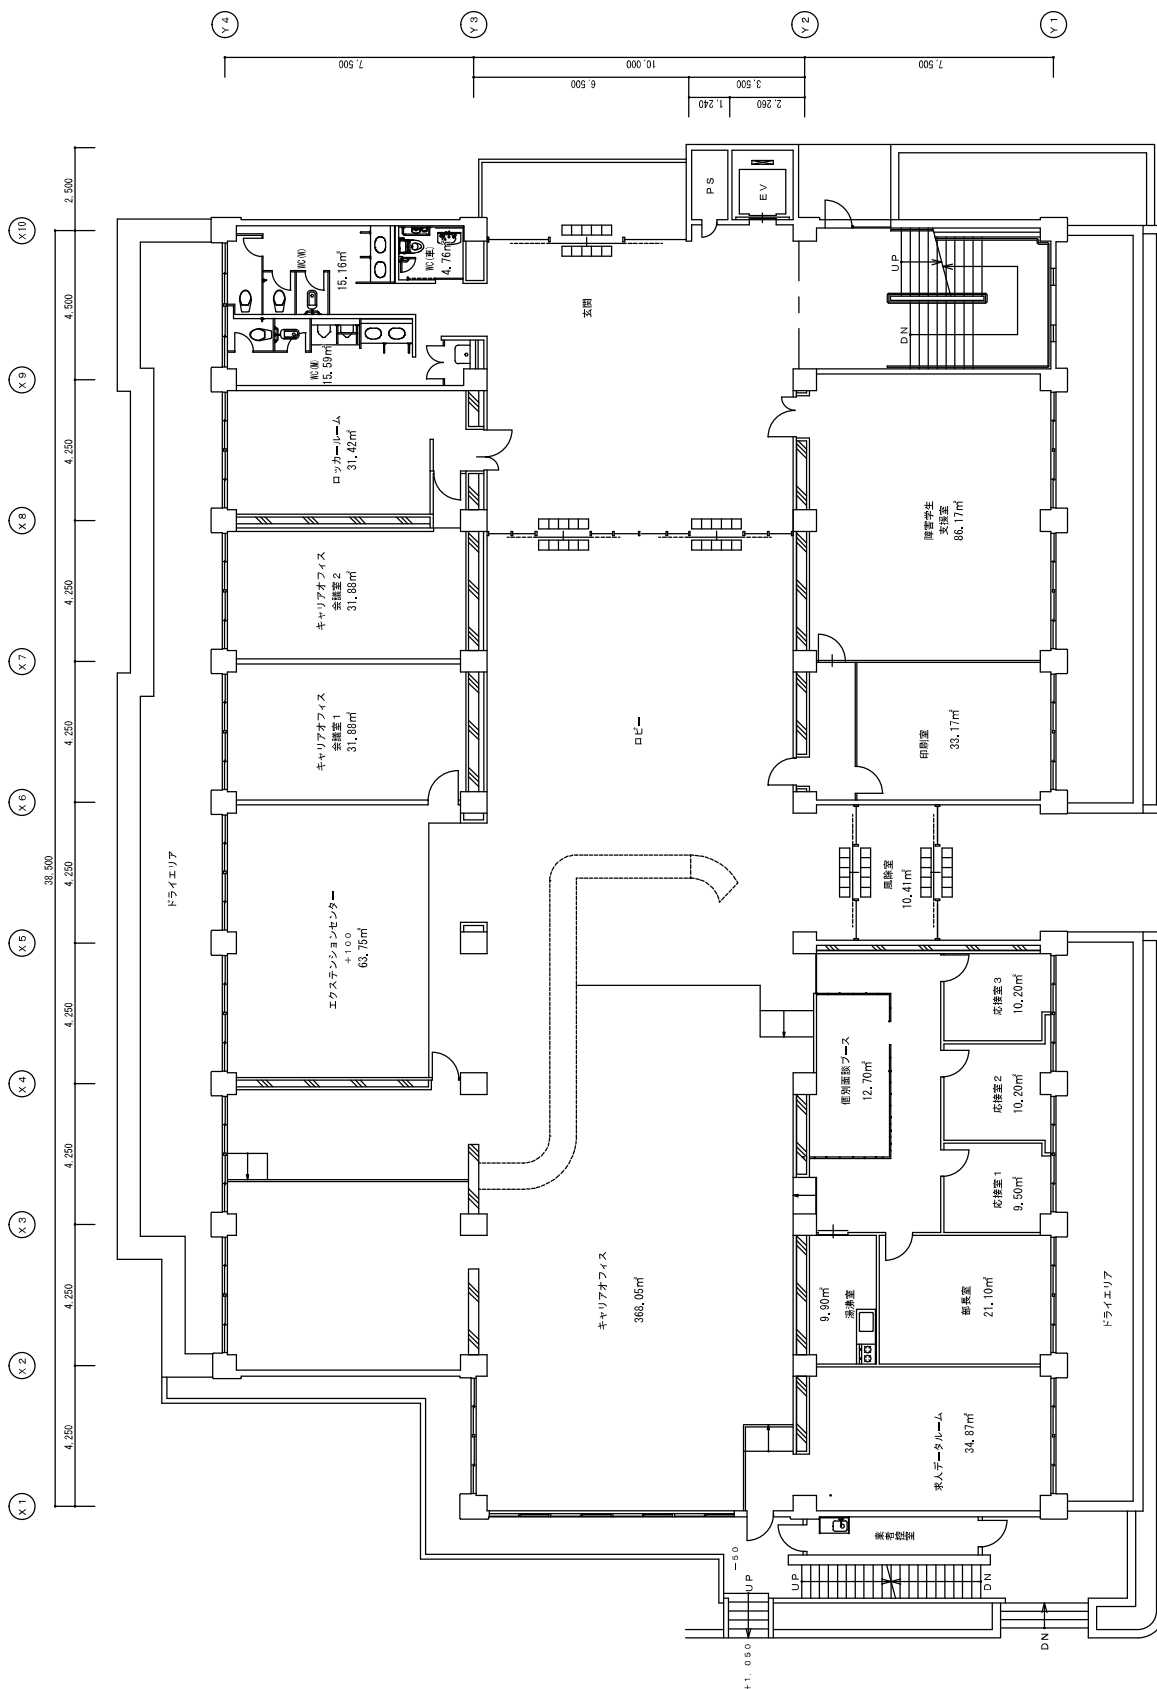


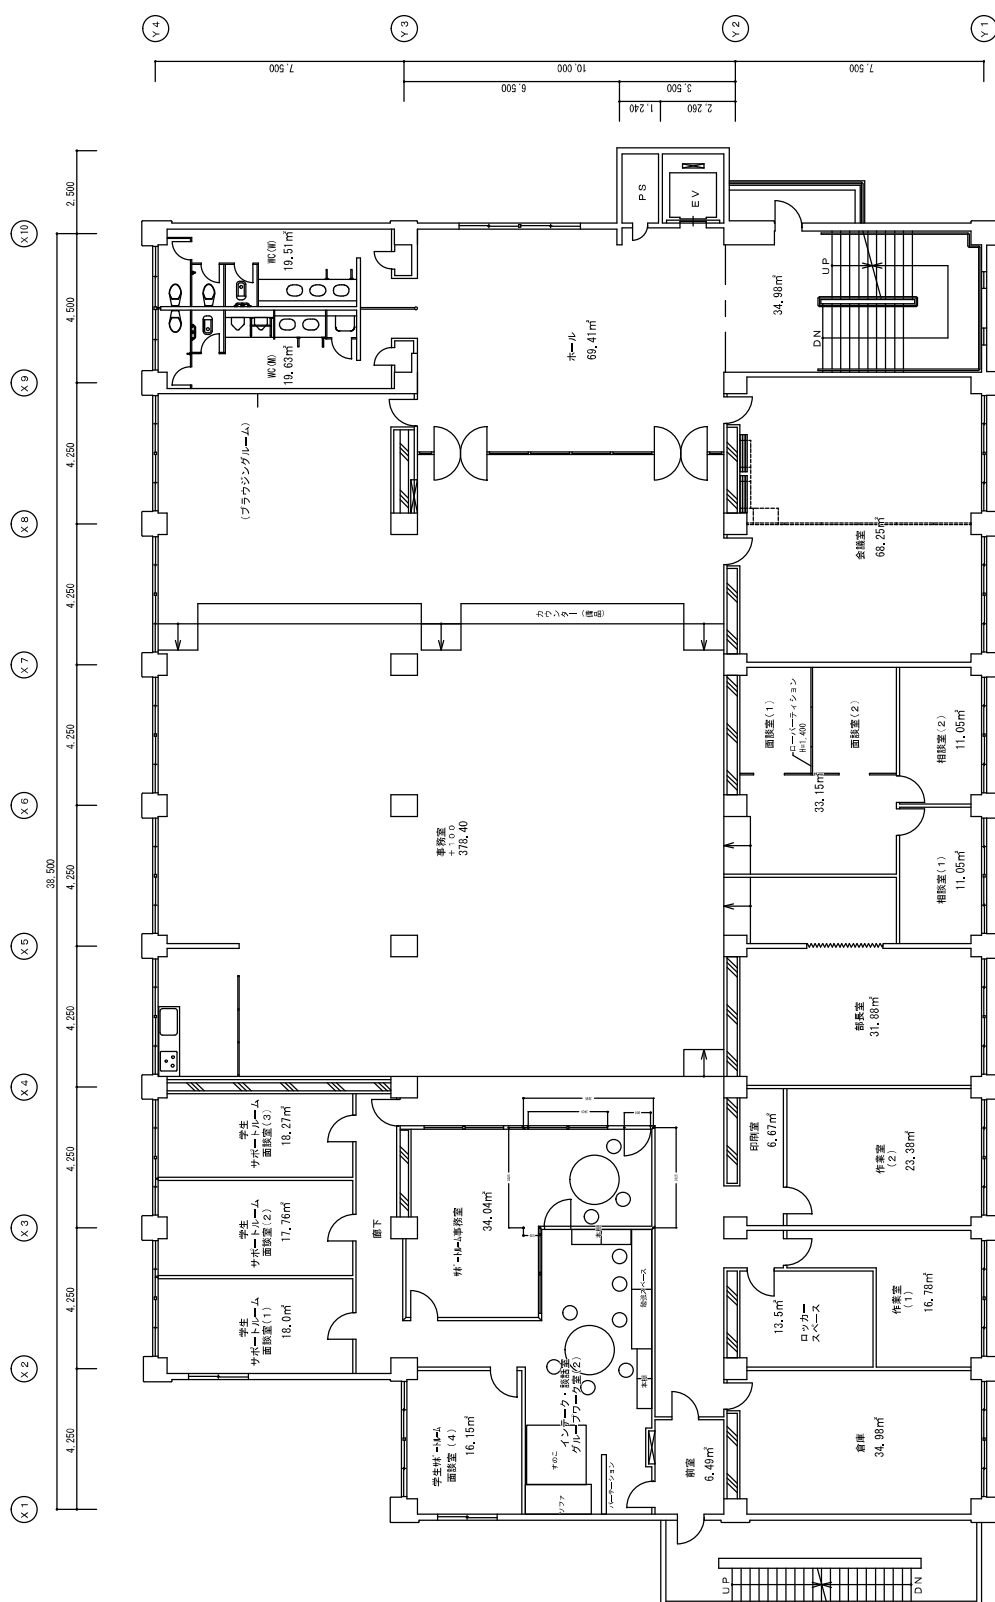[illegible]


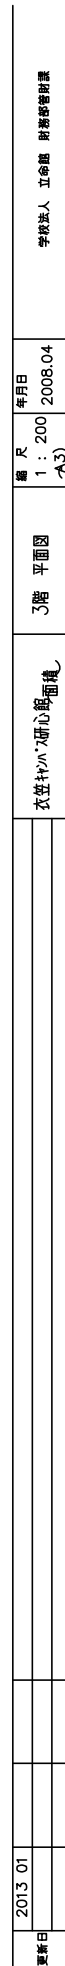


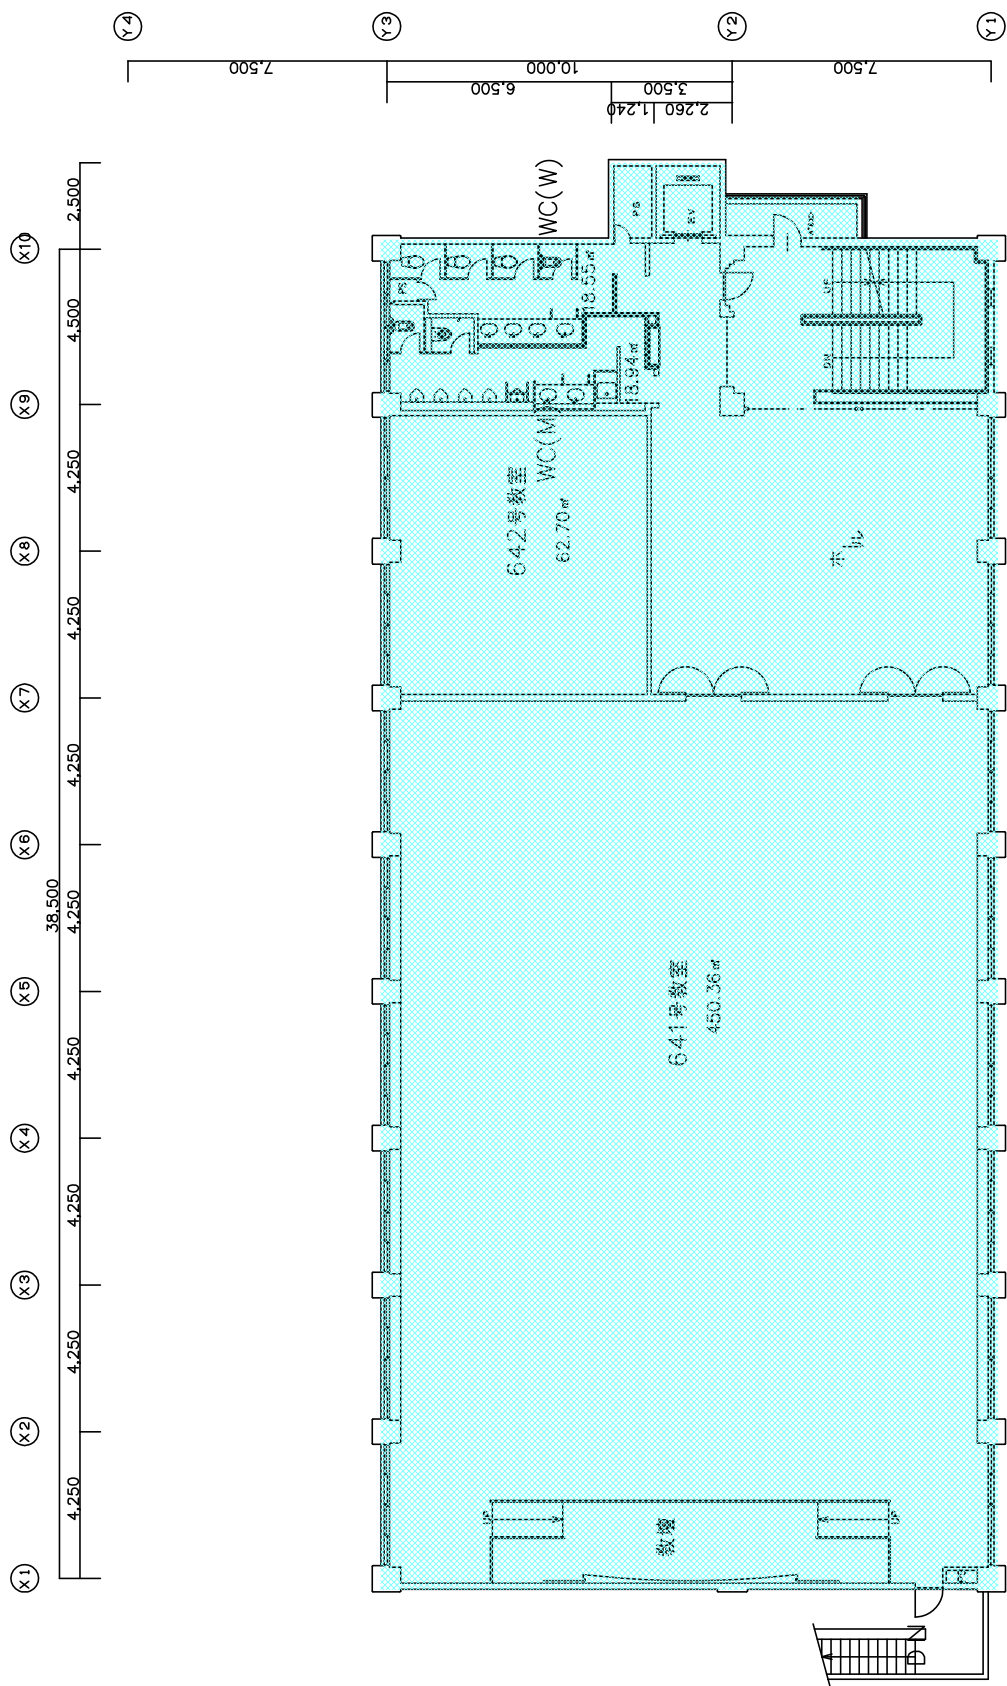


2013.01				2008.04	学校法人 立命館 財源管理課
更新日				年月日	
				縮尺	1 : 200 (A3)
				4階 平面図	
				衣笠キャンパス研究館南棟	

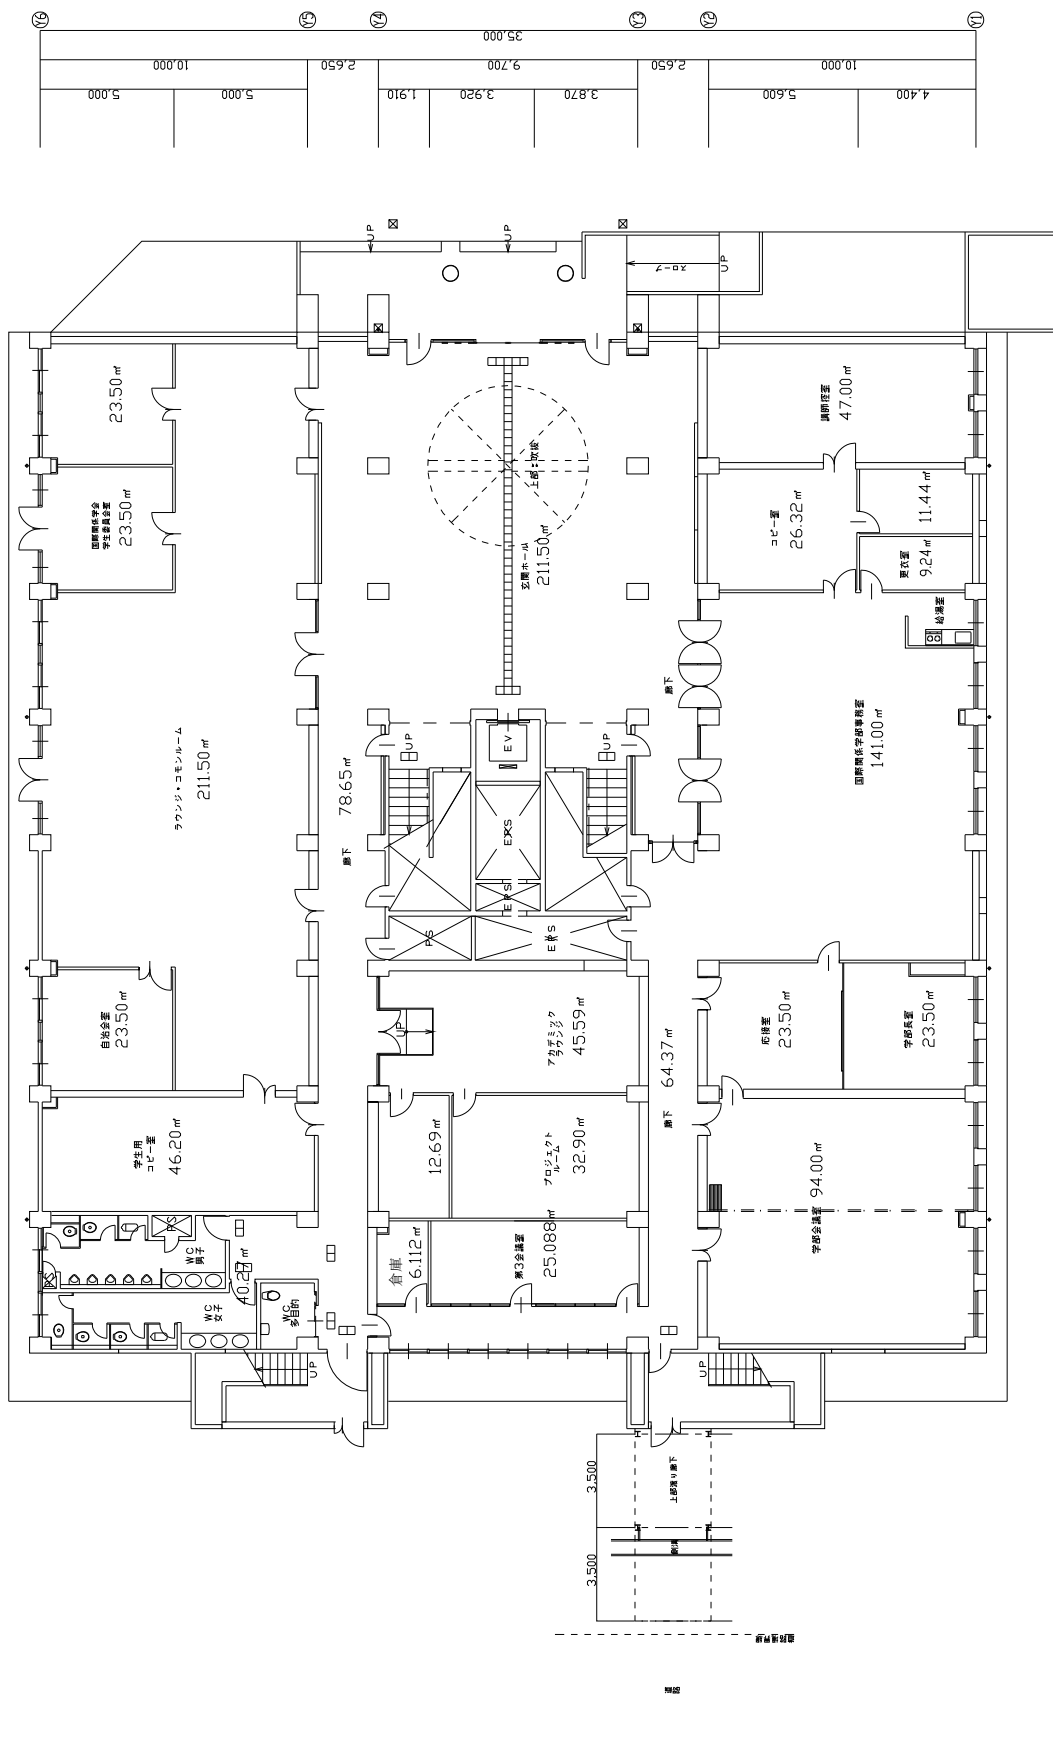
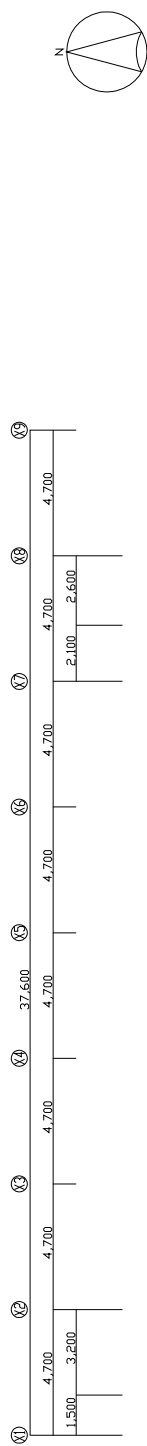






2008.04	2008.04	1階 平面図	縮尺 1 : 200 (A3)	年月日 2008.04	学校法人 立命館 財務部管理課
更新日 2011.09		衣裳センター棟心館 (面積)			

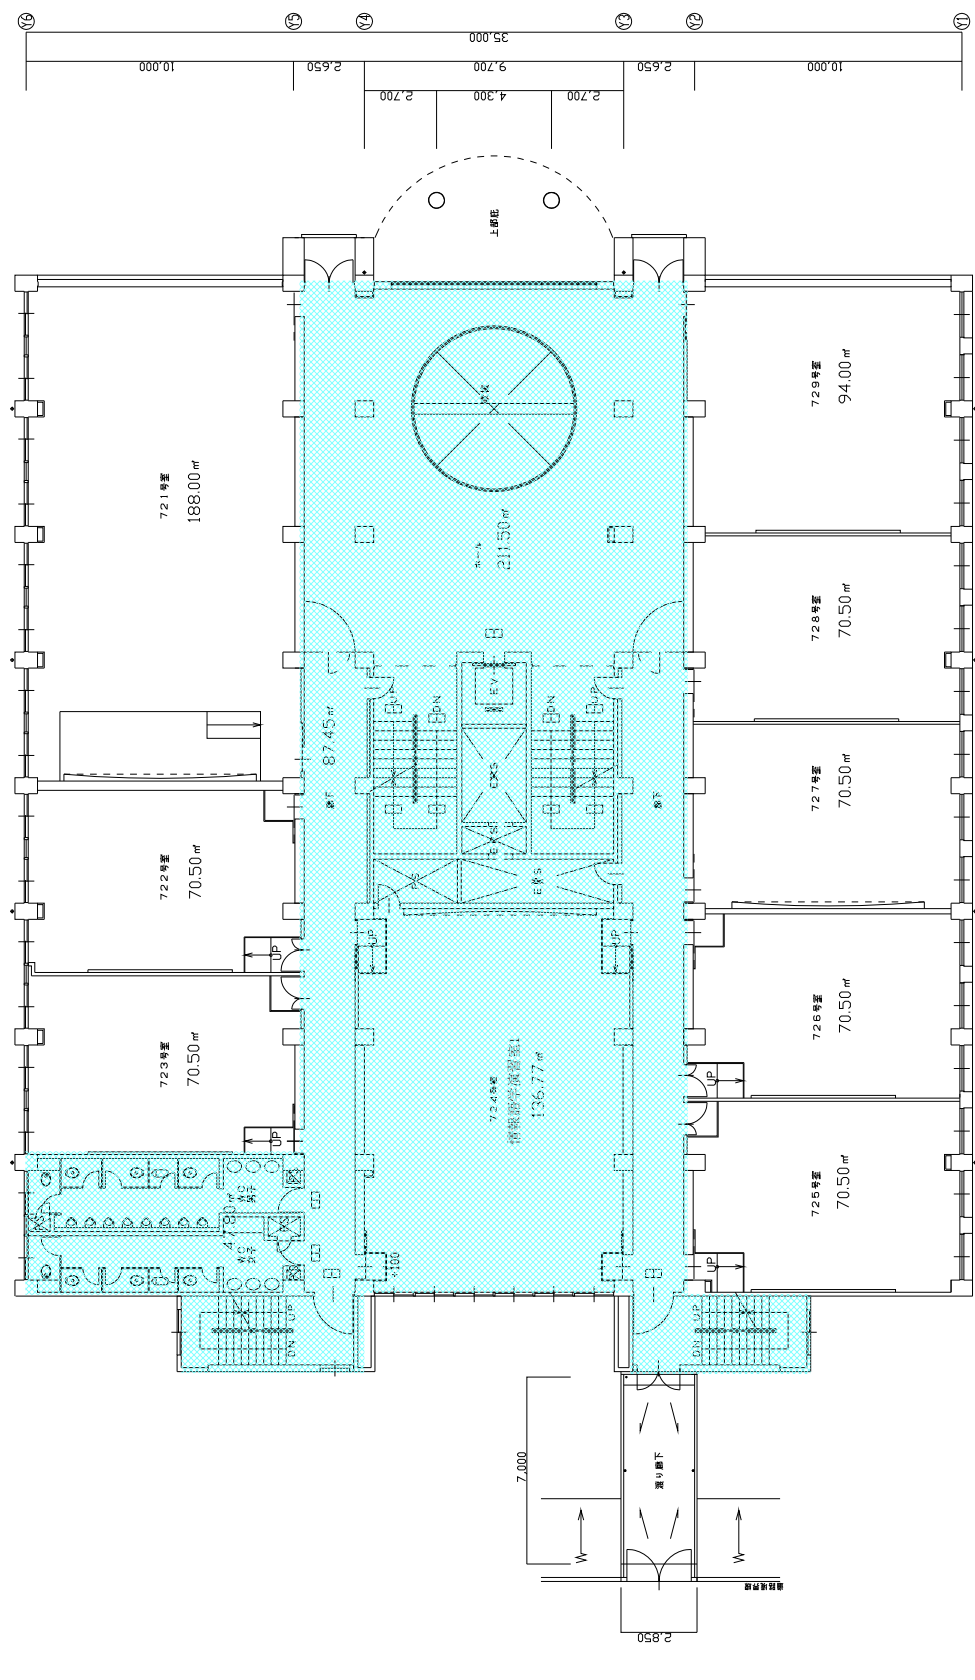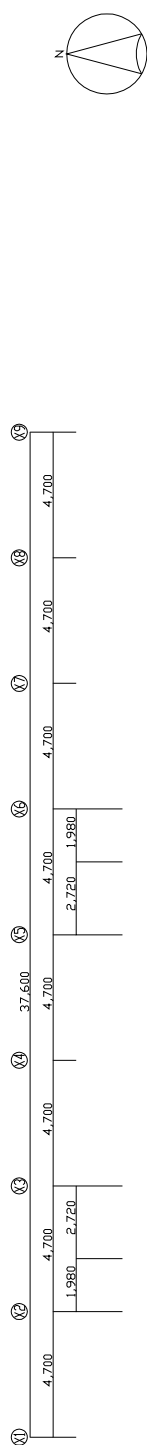

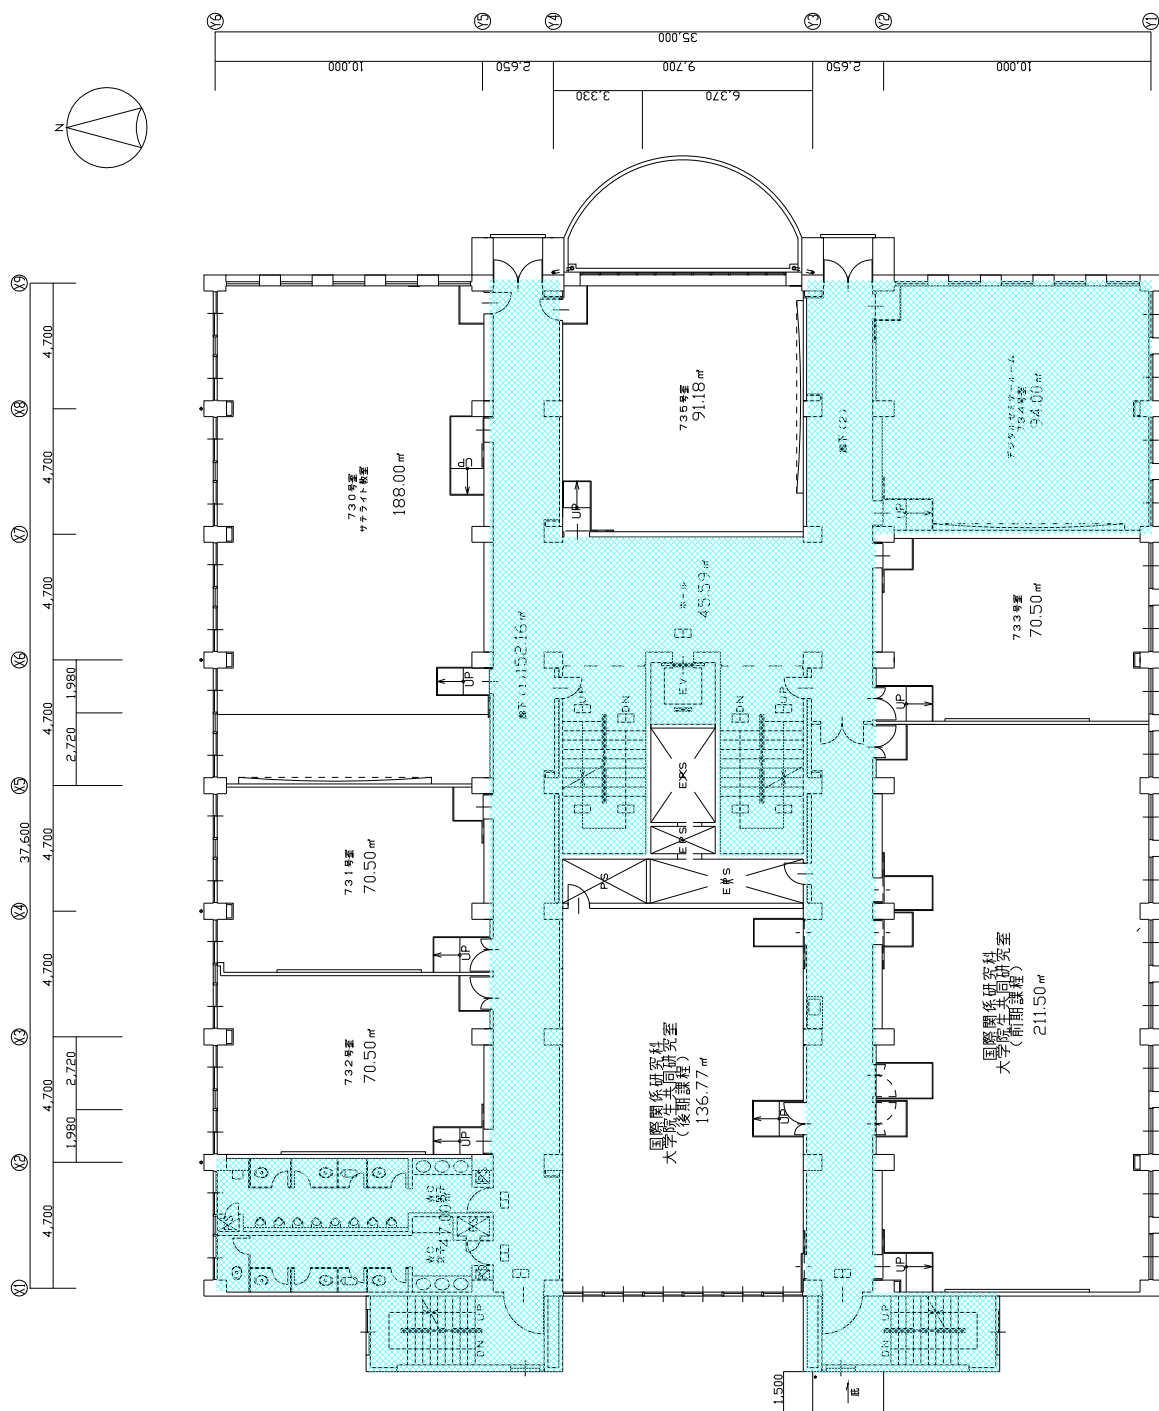


2008.04	2008.04	年月日	2008.04	学校法人 立命館 財務部管理課
更新日 2011.09	縮尺 1:200 (A3)	3階 平面図	衣裳中心館 (面積)	

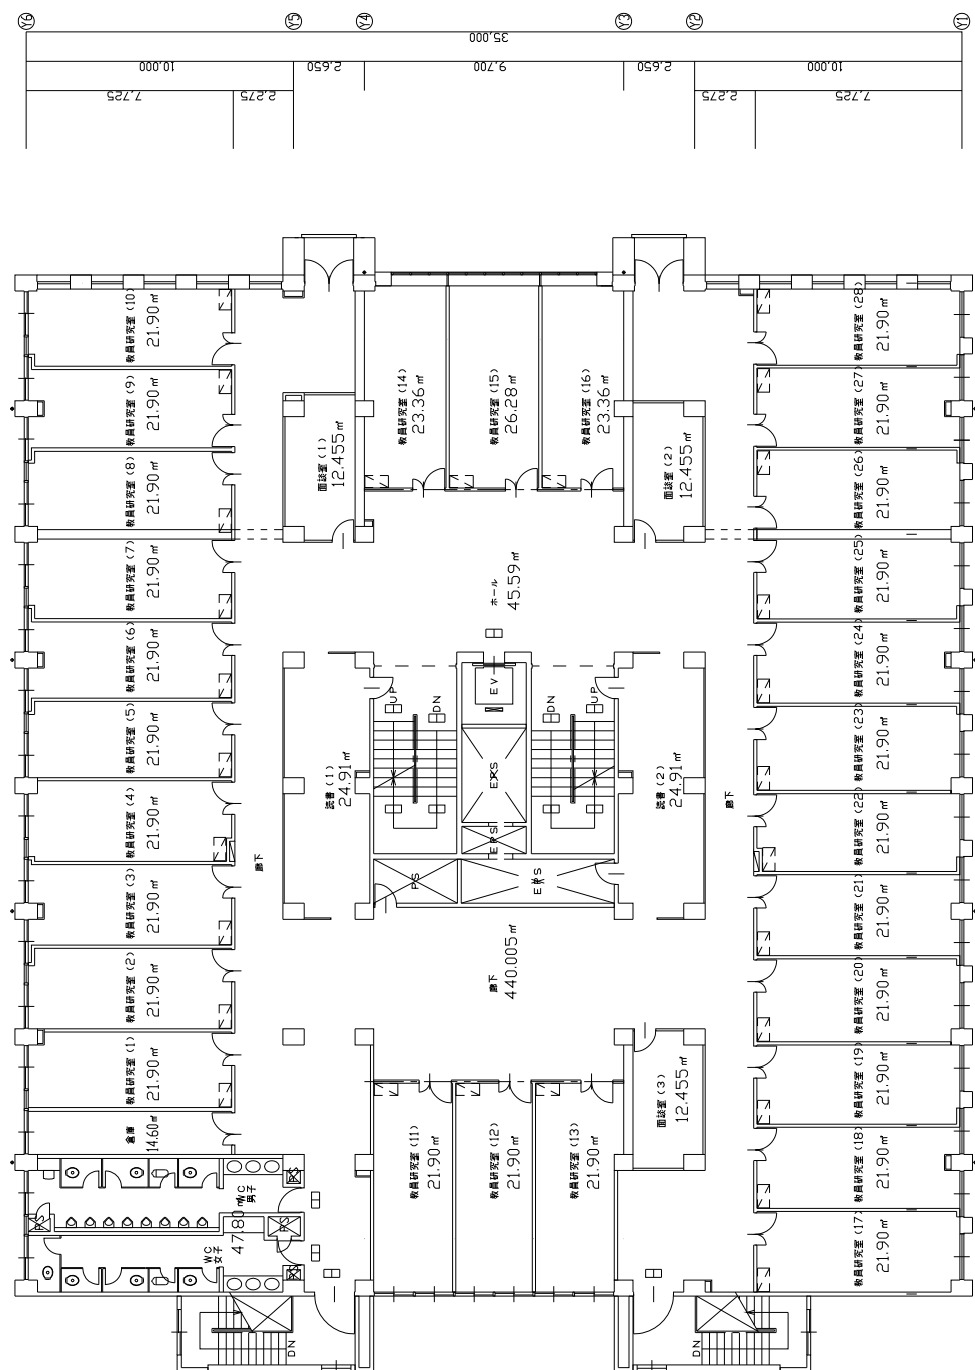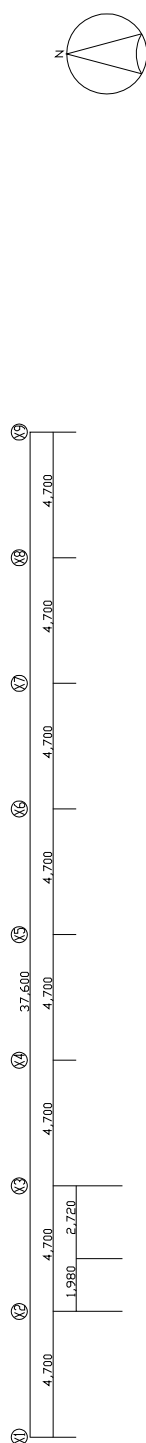

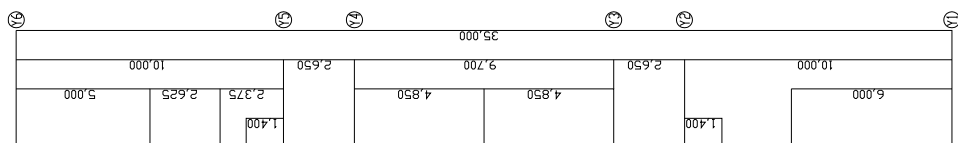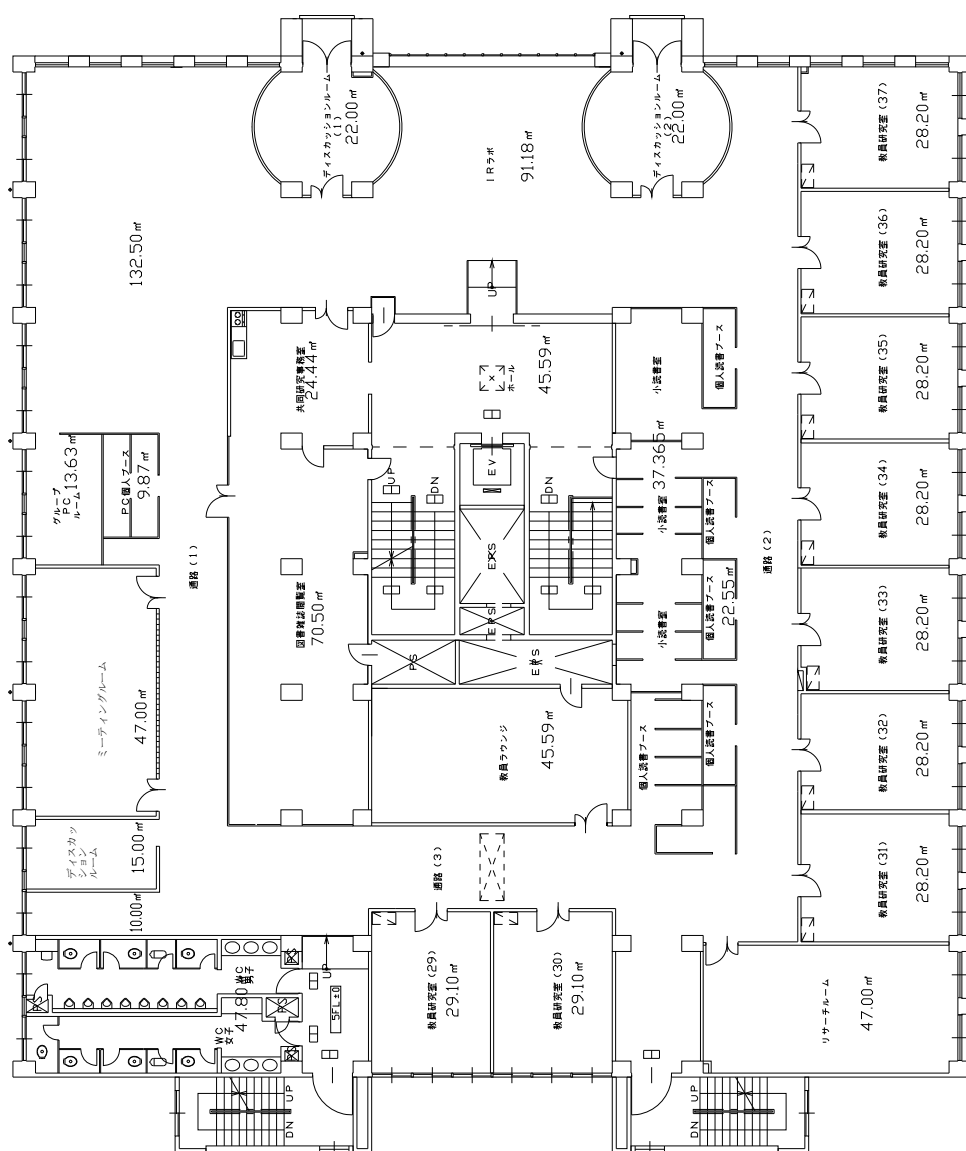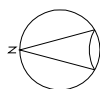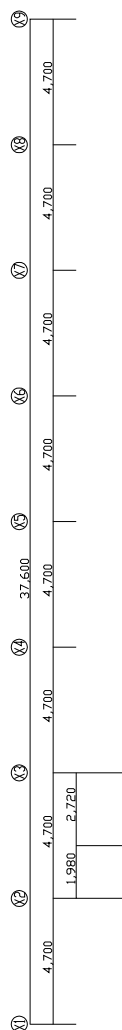


2008.04			年月日	縮尺	5階 平面図	衣笠キャンパス・植心館（面積）
更新日 2011.09			1 : 200 (A3)	2008.04		
						学校法人 立命館 財務部管理課

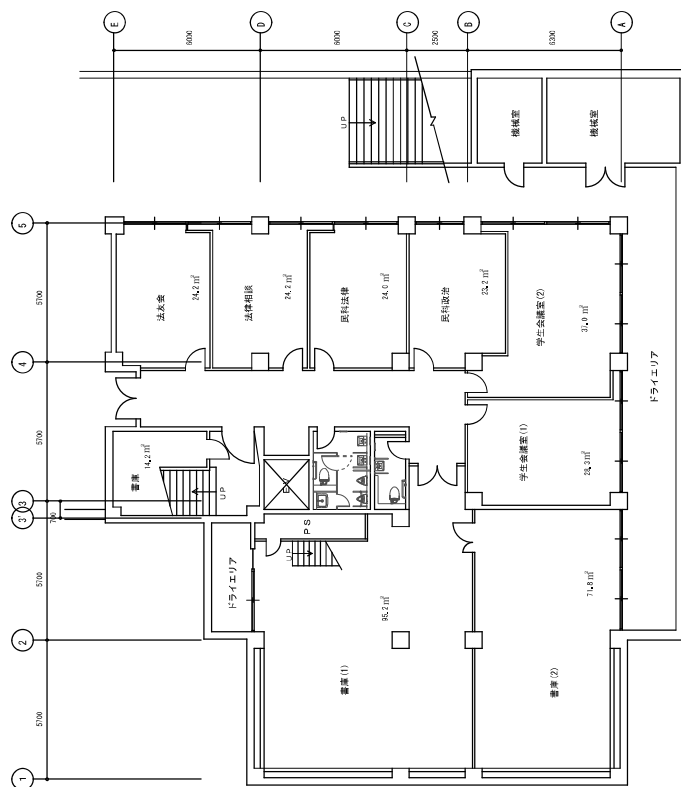


図書館

更新日	2018.04	図面	1 : 200 (A3)	年月日	2018.10	学校法人	立命館 財団管理財団
図書館 1F 平面図							

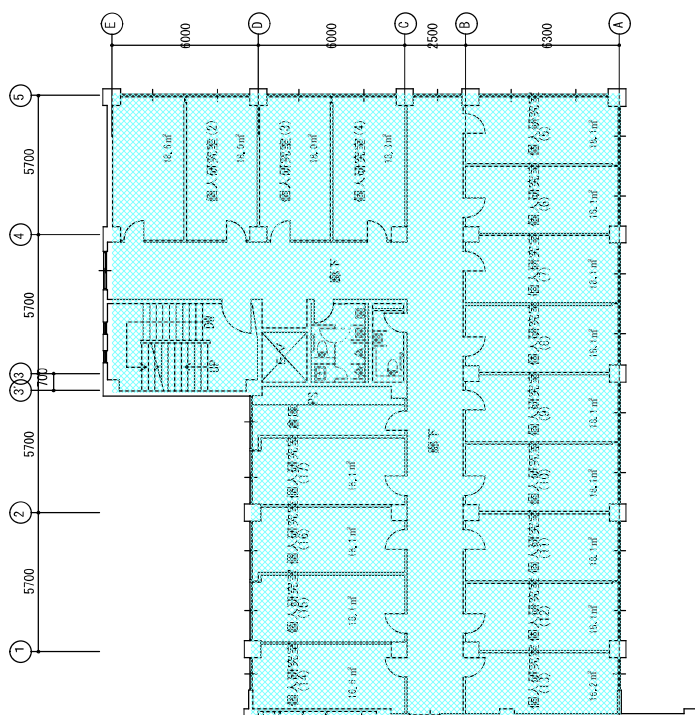


尚学館

更新日	2018.04	図面	2階 平面図	縮尺 1 : 200 (A3)	年月日 2018.10	学校法人 立命館 財務部管理課
-----	---------	----	--------	-----------------------	----------------	-----------------

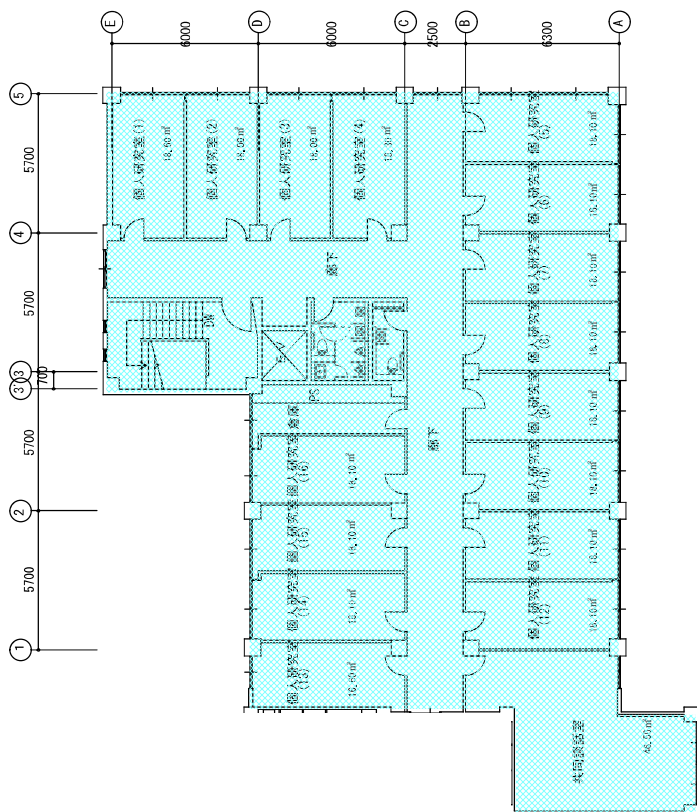


尚学路

更新日	2018.04	図面番号	4階 平面図	縮尺	1 : 200 (A3)	年月日	2018.10	学校法人	立命館大学	図面担当者	財務部管理課
-----	---------	------	--------	----	--------------	-----	---------	------	-------	-------	--------

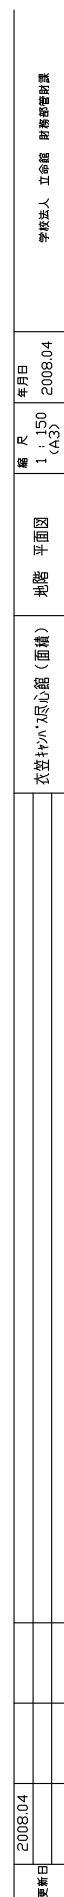





更新日	2008.04
	2009.04

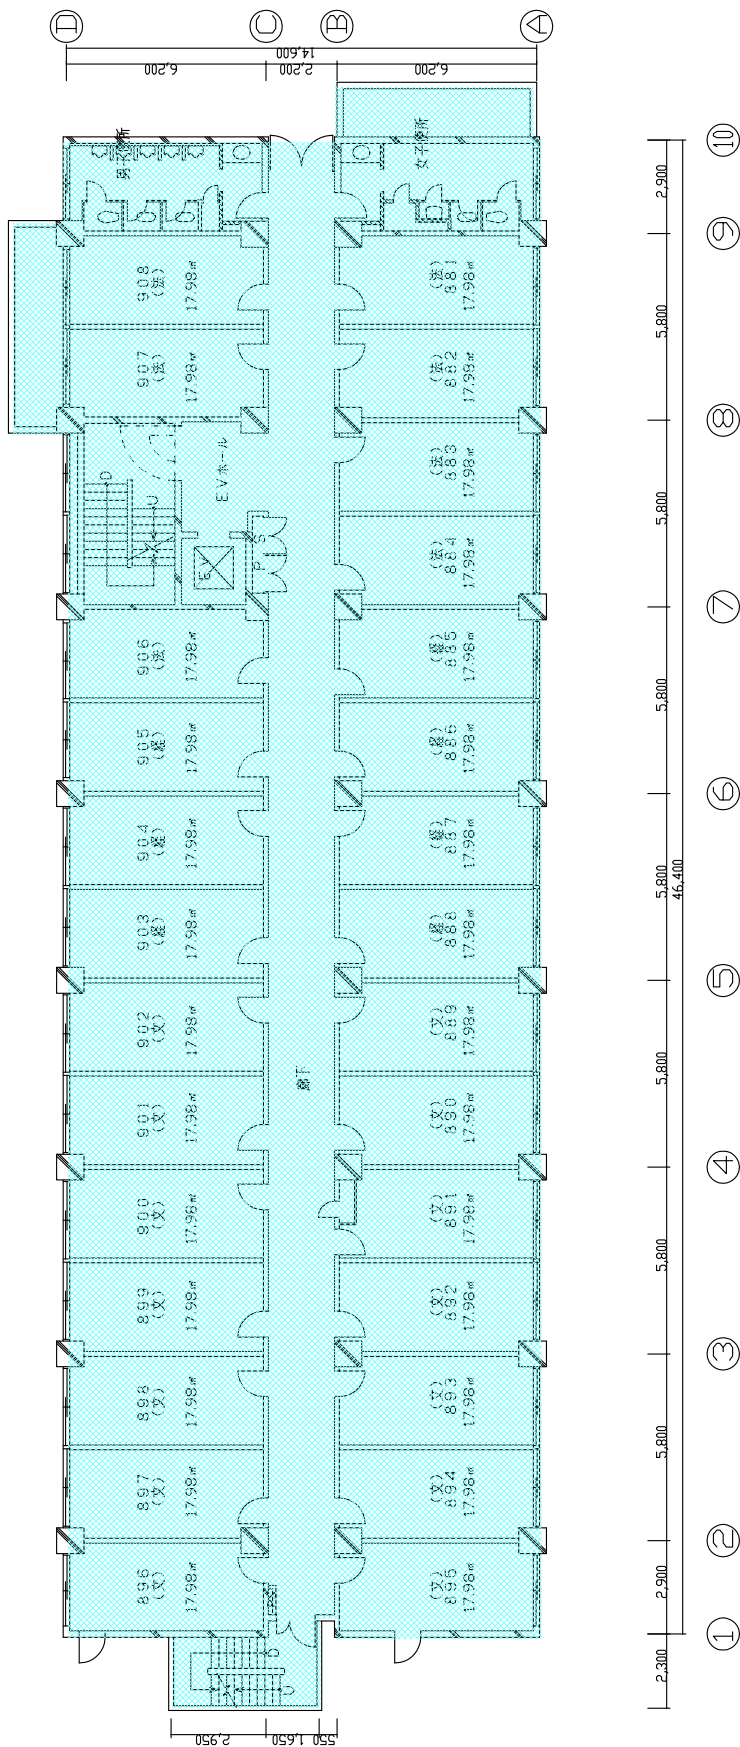


更新日	2008.04	衣笠キハチ尽心館 (面積)	2階 平面図	縮尺 1 : 150 (A3)	年月日 2008.04	学校法人 立命館 財務部財庫

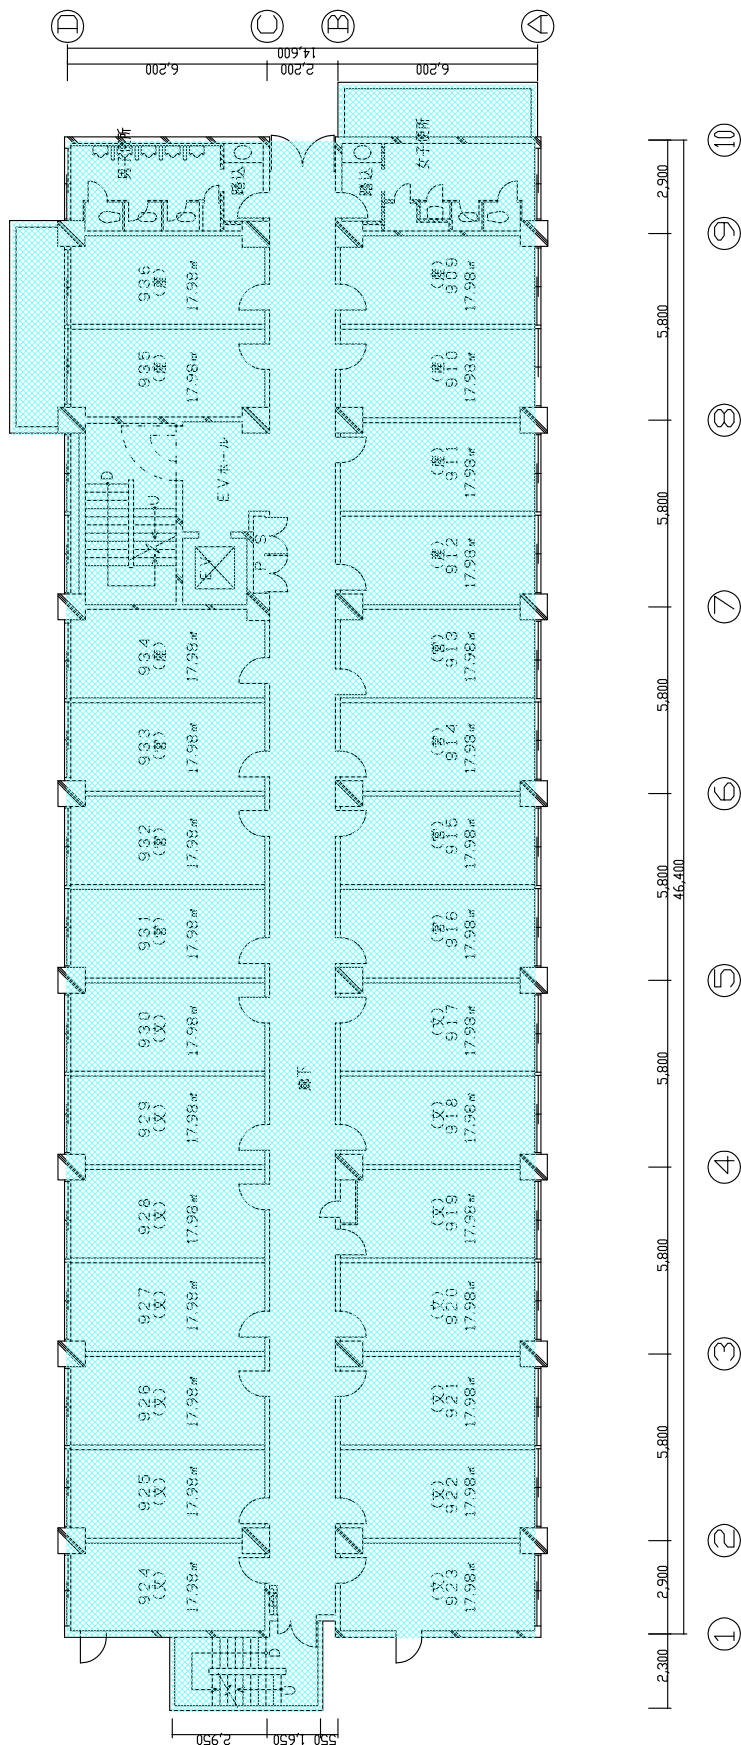


更新日	2008.04	衣笠ヤマガタ心臓(面積)	3階 平面図	縮尺 1:150 (A3)	年月日 2008.04	学校法人 立命館 附属豊財堂
-----	---------	--------------	--------	---------------------	----------------	----------------


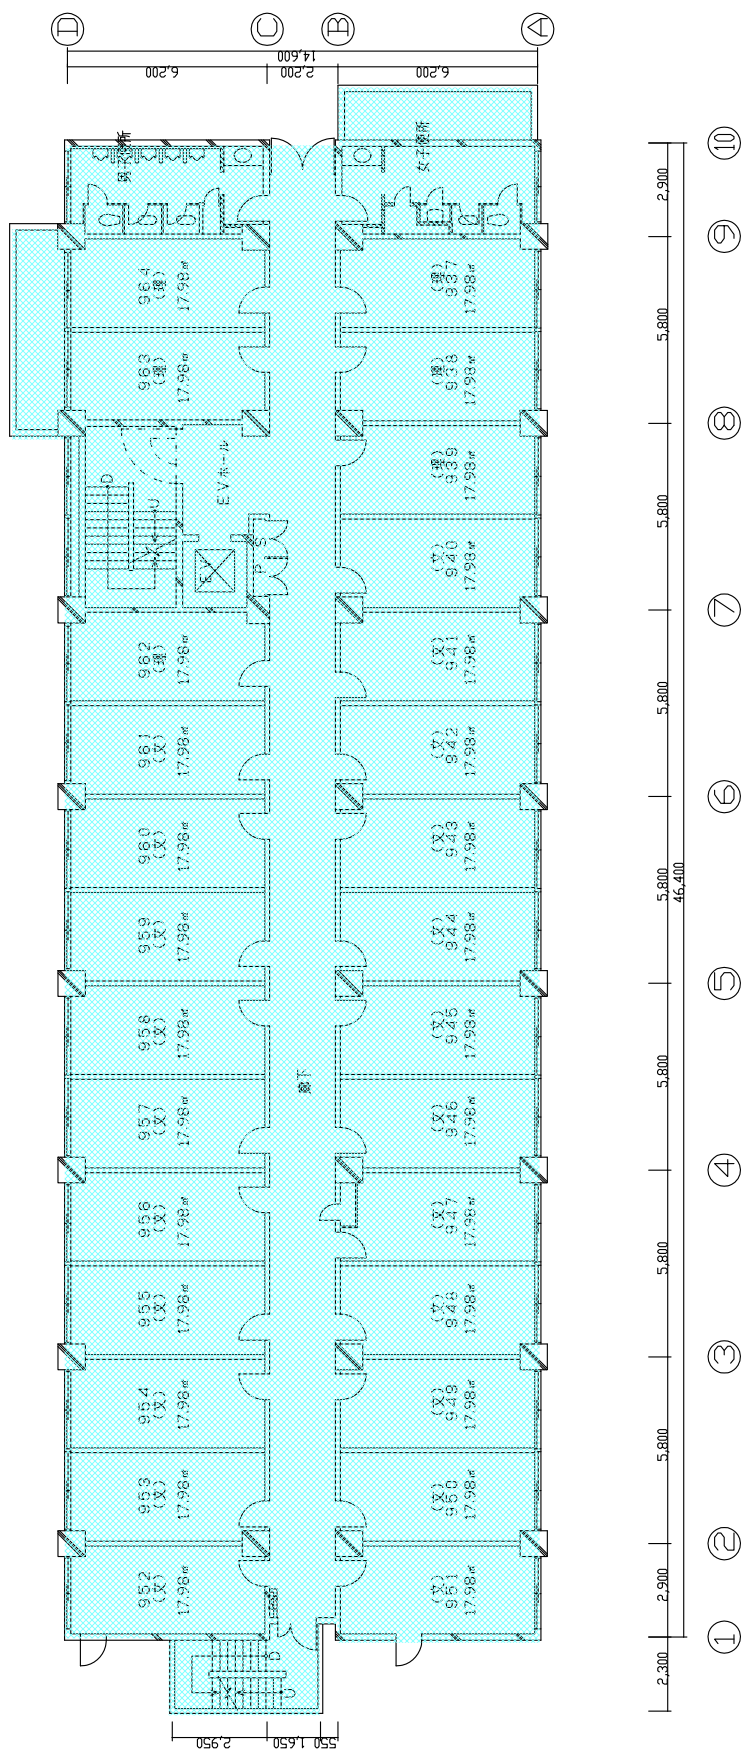


更新日	2008.04	衣笠ヤハズ尽心館 (面積)	4階 平面図	縮尺	年月日	学校法人 立命館 財務部財庫
				1:150 (A3)	2008.04	


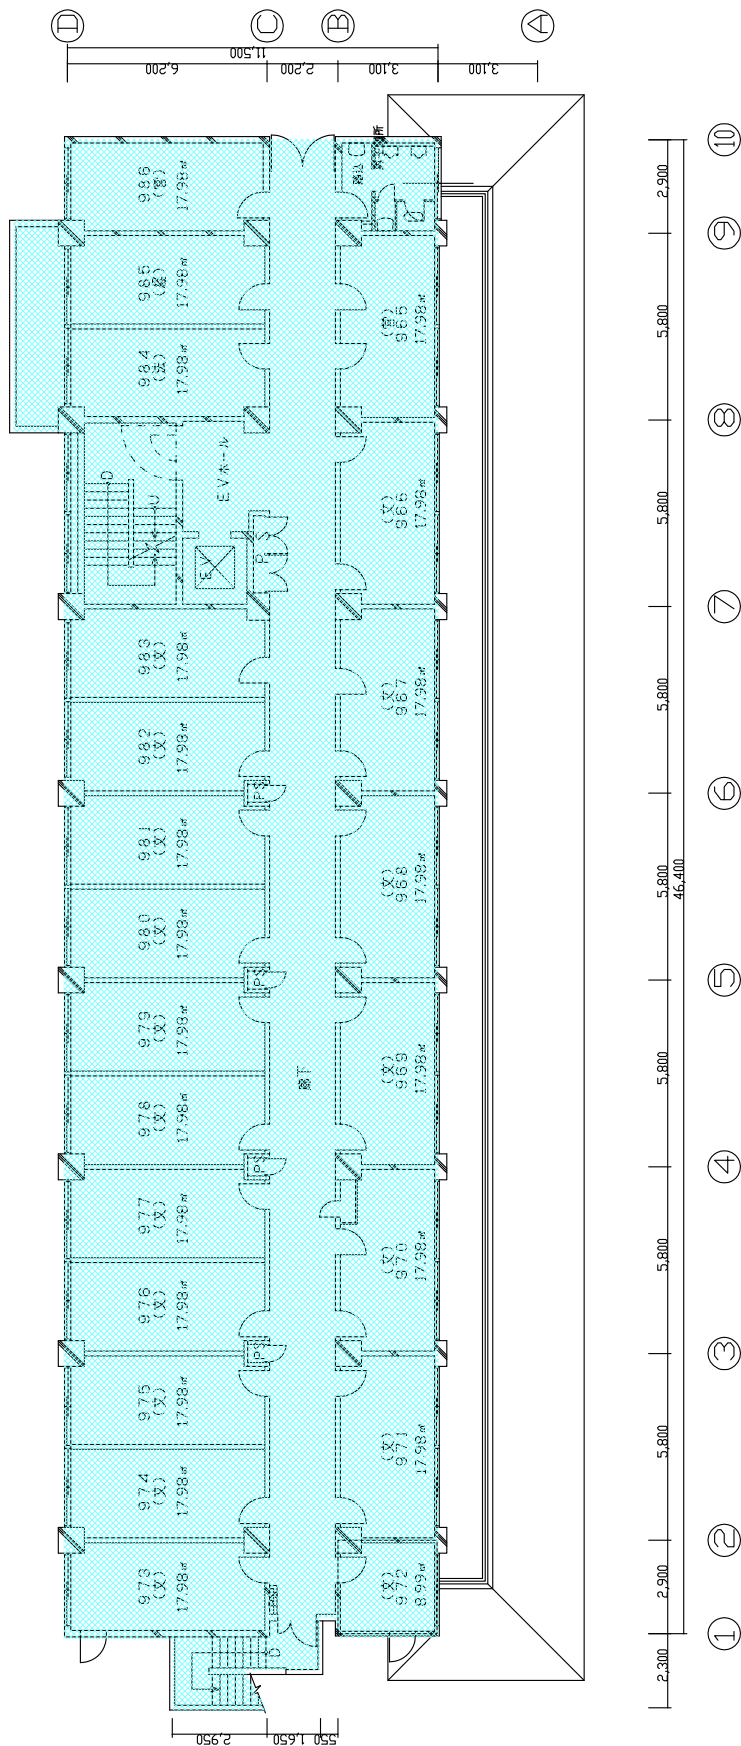


2008.04				2008.04	年月日	2008.04	学校法人 立命館 附属豊財堂
更新日					縮尺	1:150 (A3)	
					5階 平面図		
					衣笠キャンパス心館 (面積)		

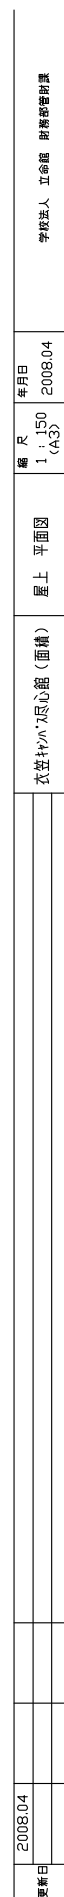


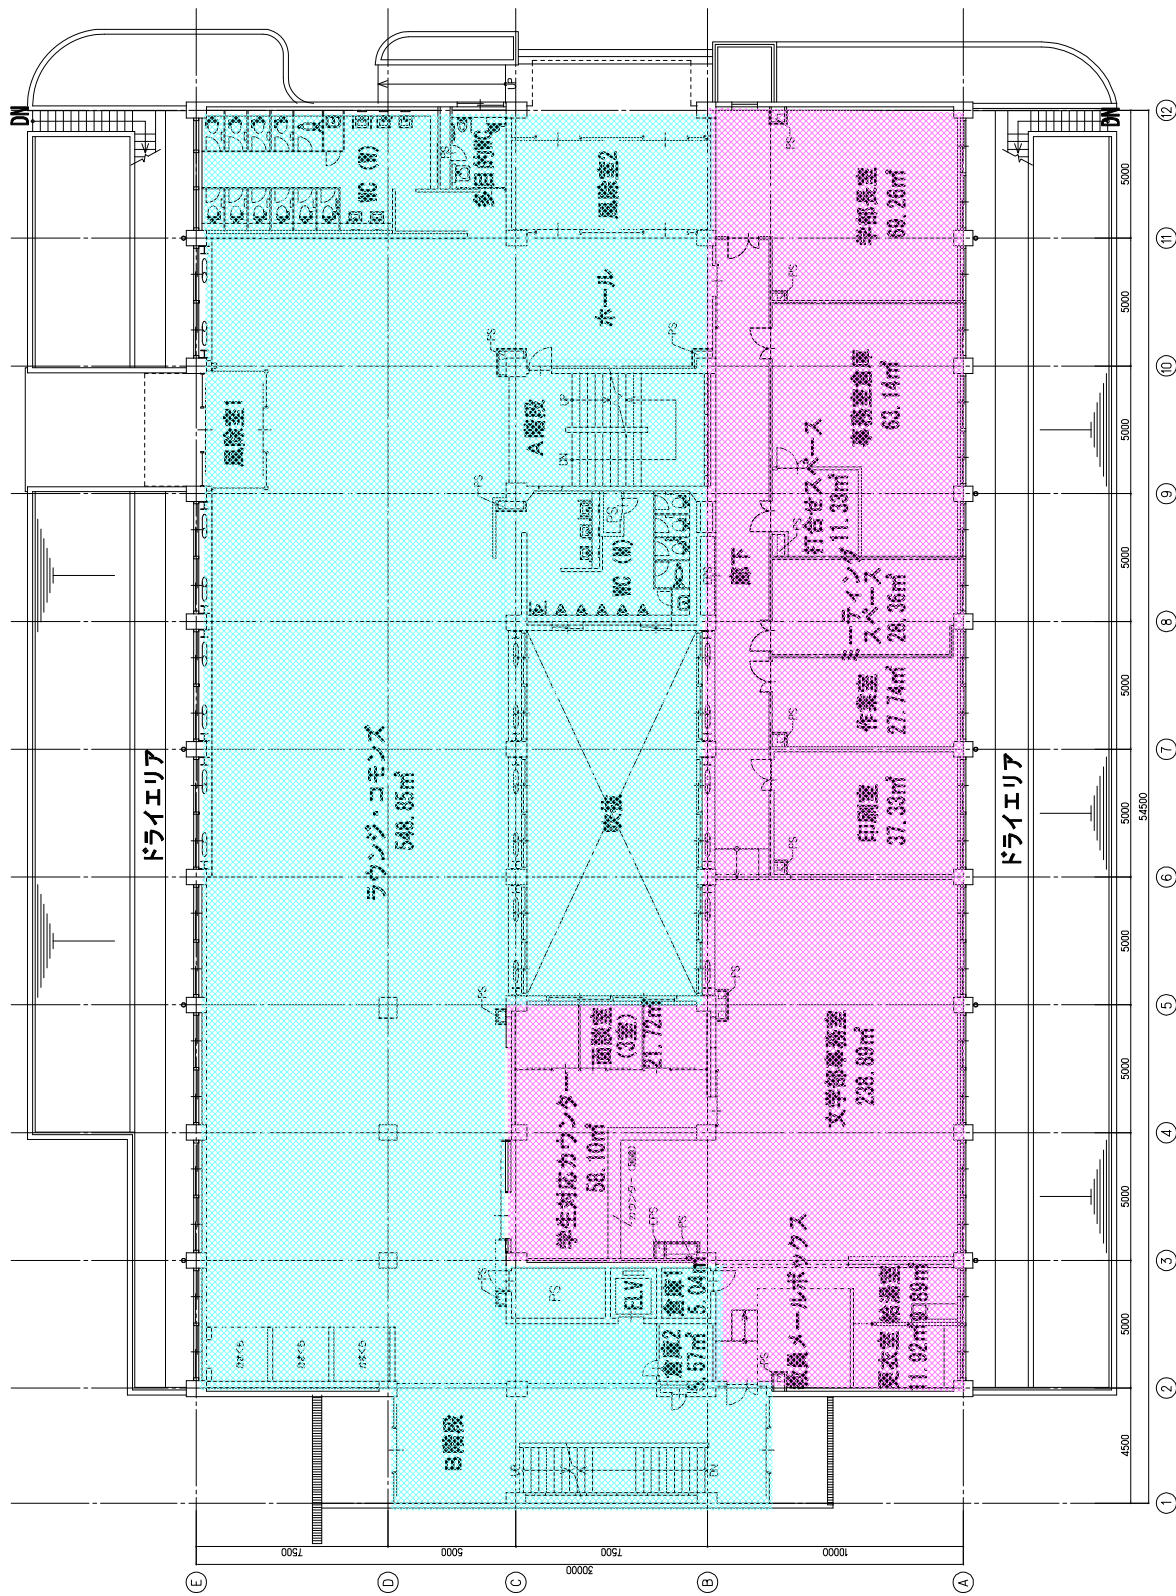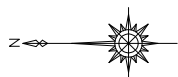



1 階平面図 1/100

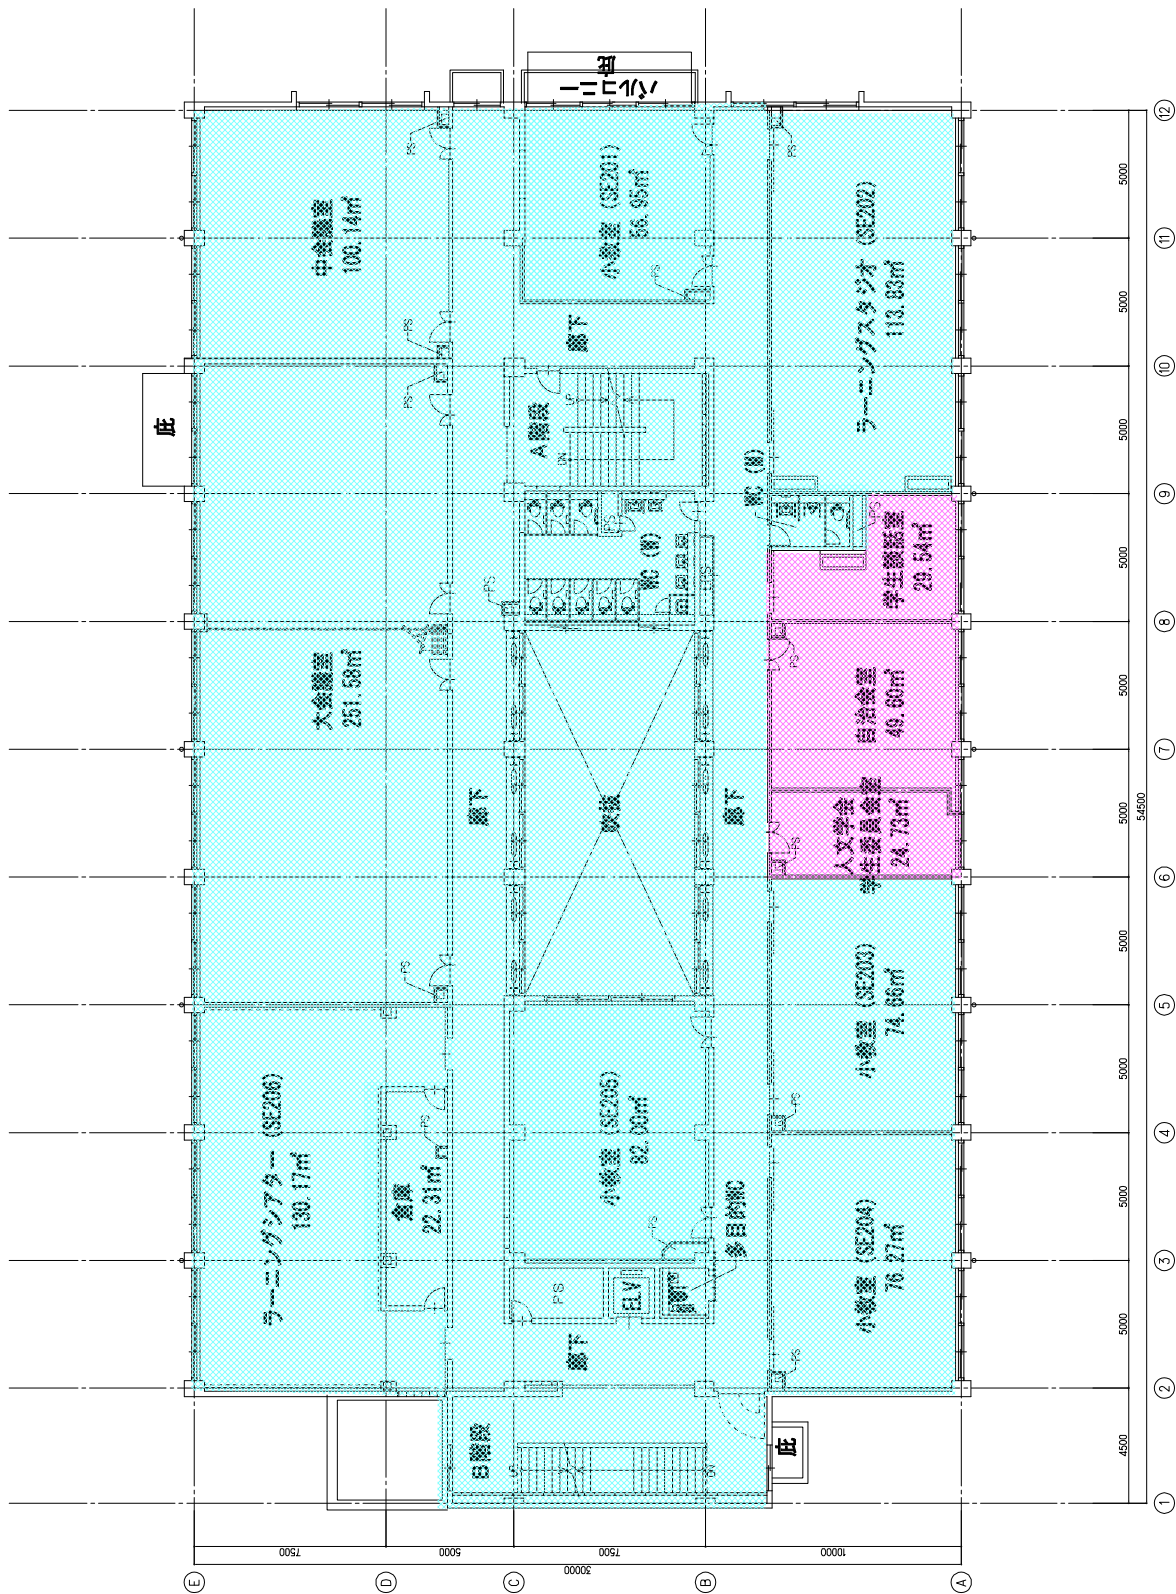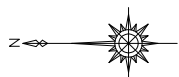

2階平面図 1/100

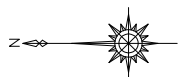

3階平面図 1/100

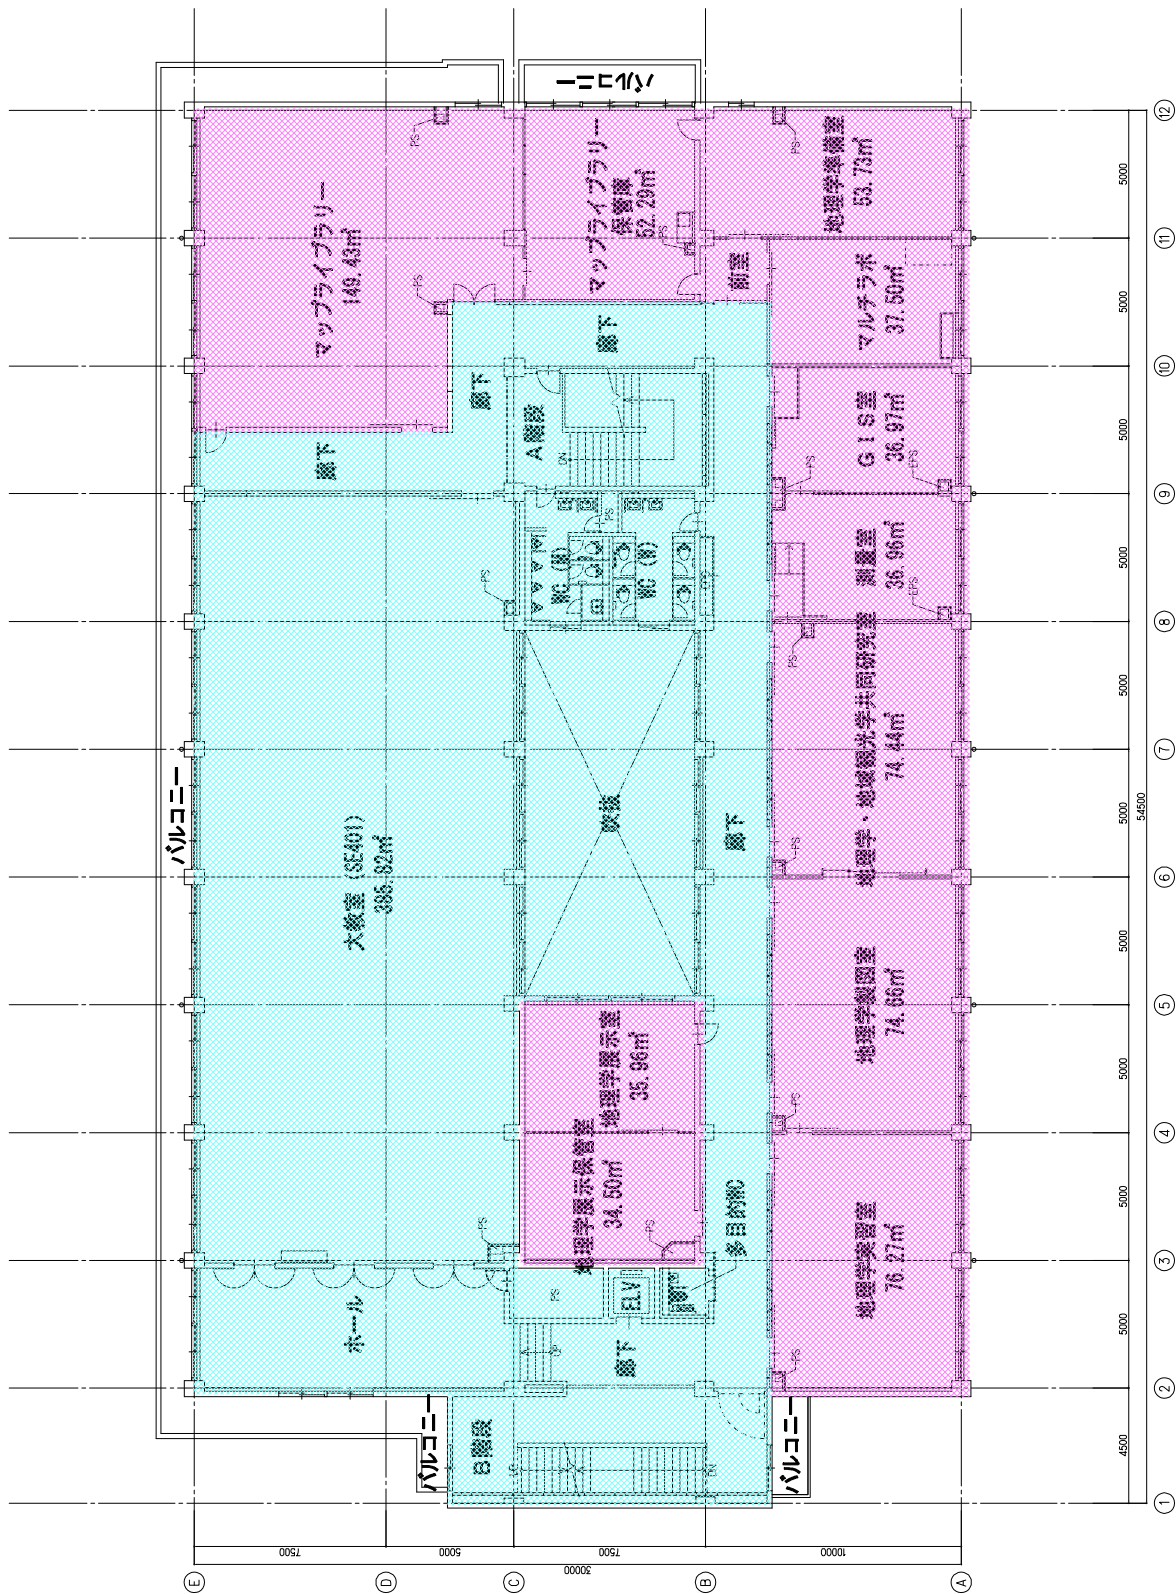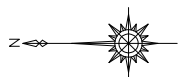




階	m ²
3	3119.91 m ²
2	3001.69 m ²
1	3116.75 m ²
B1	2889.01 m ²
B2	2457.91 m ²
延床面積	14585.27 m ²

特記事項

・特記なき限りB2FL= ± 0 とする

[illegible]

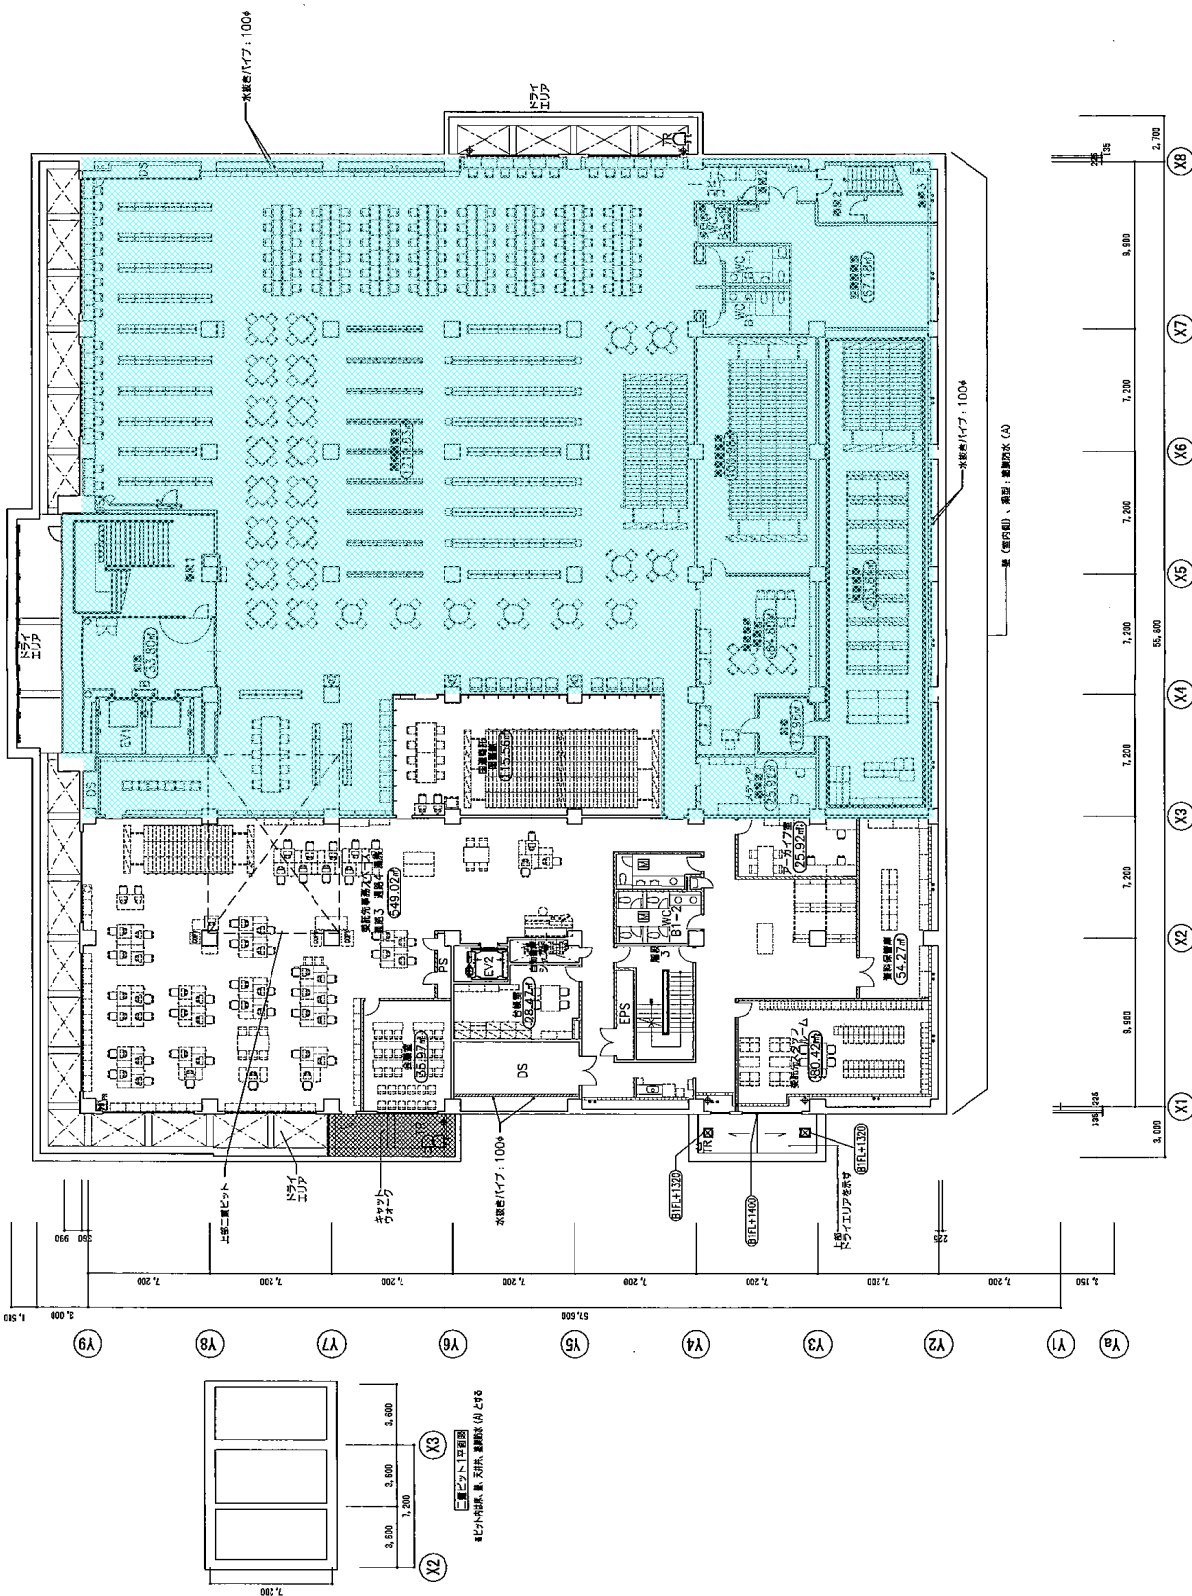


床面積表

階	m ²
3	3119.91 m ²
2	3001.69 m ²
1	3116.75 m ²
B1	2889.01 m ²
B2	2457.91 m ²
延床面積	14585.27 m ²

・特記なき限りBIFL=±0とする

[illegible]

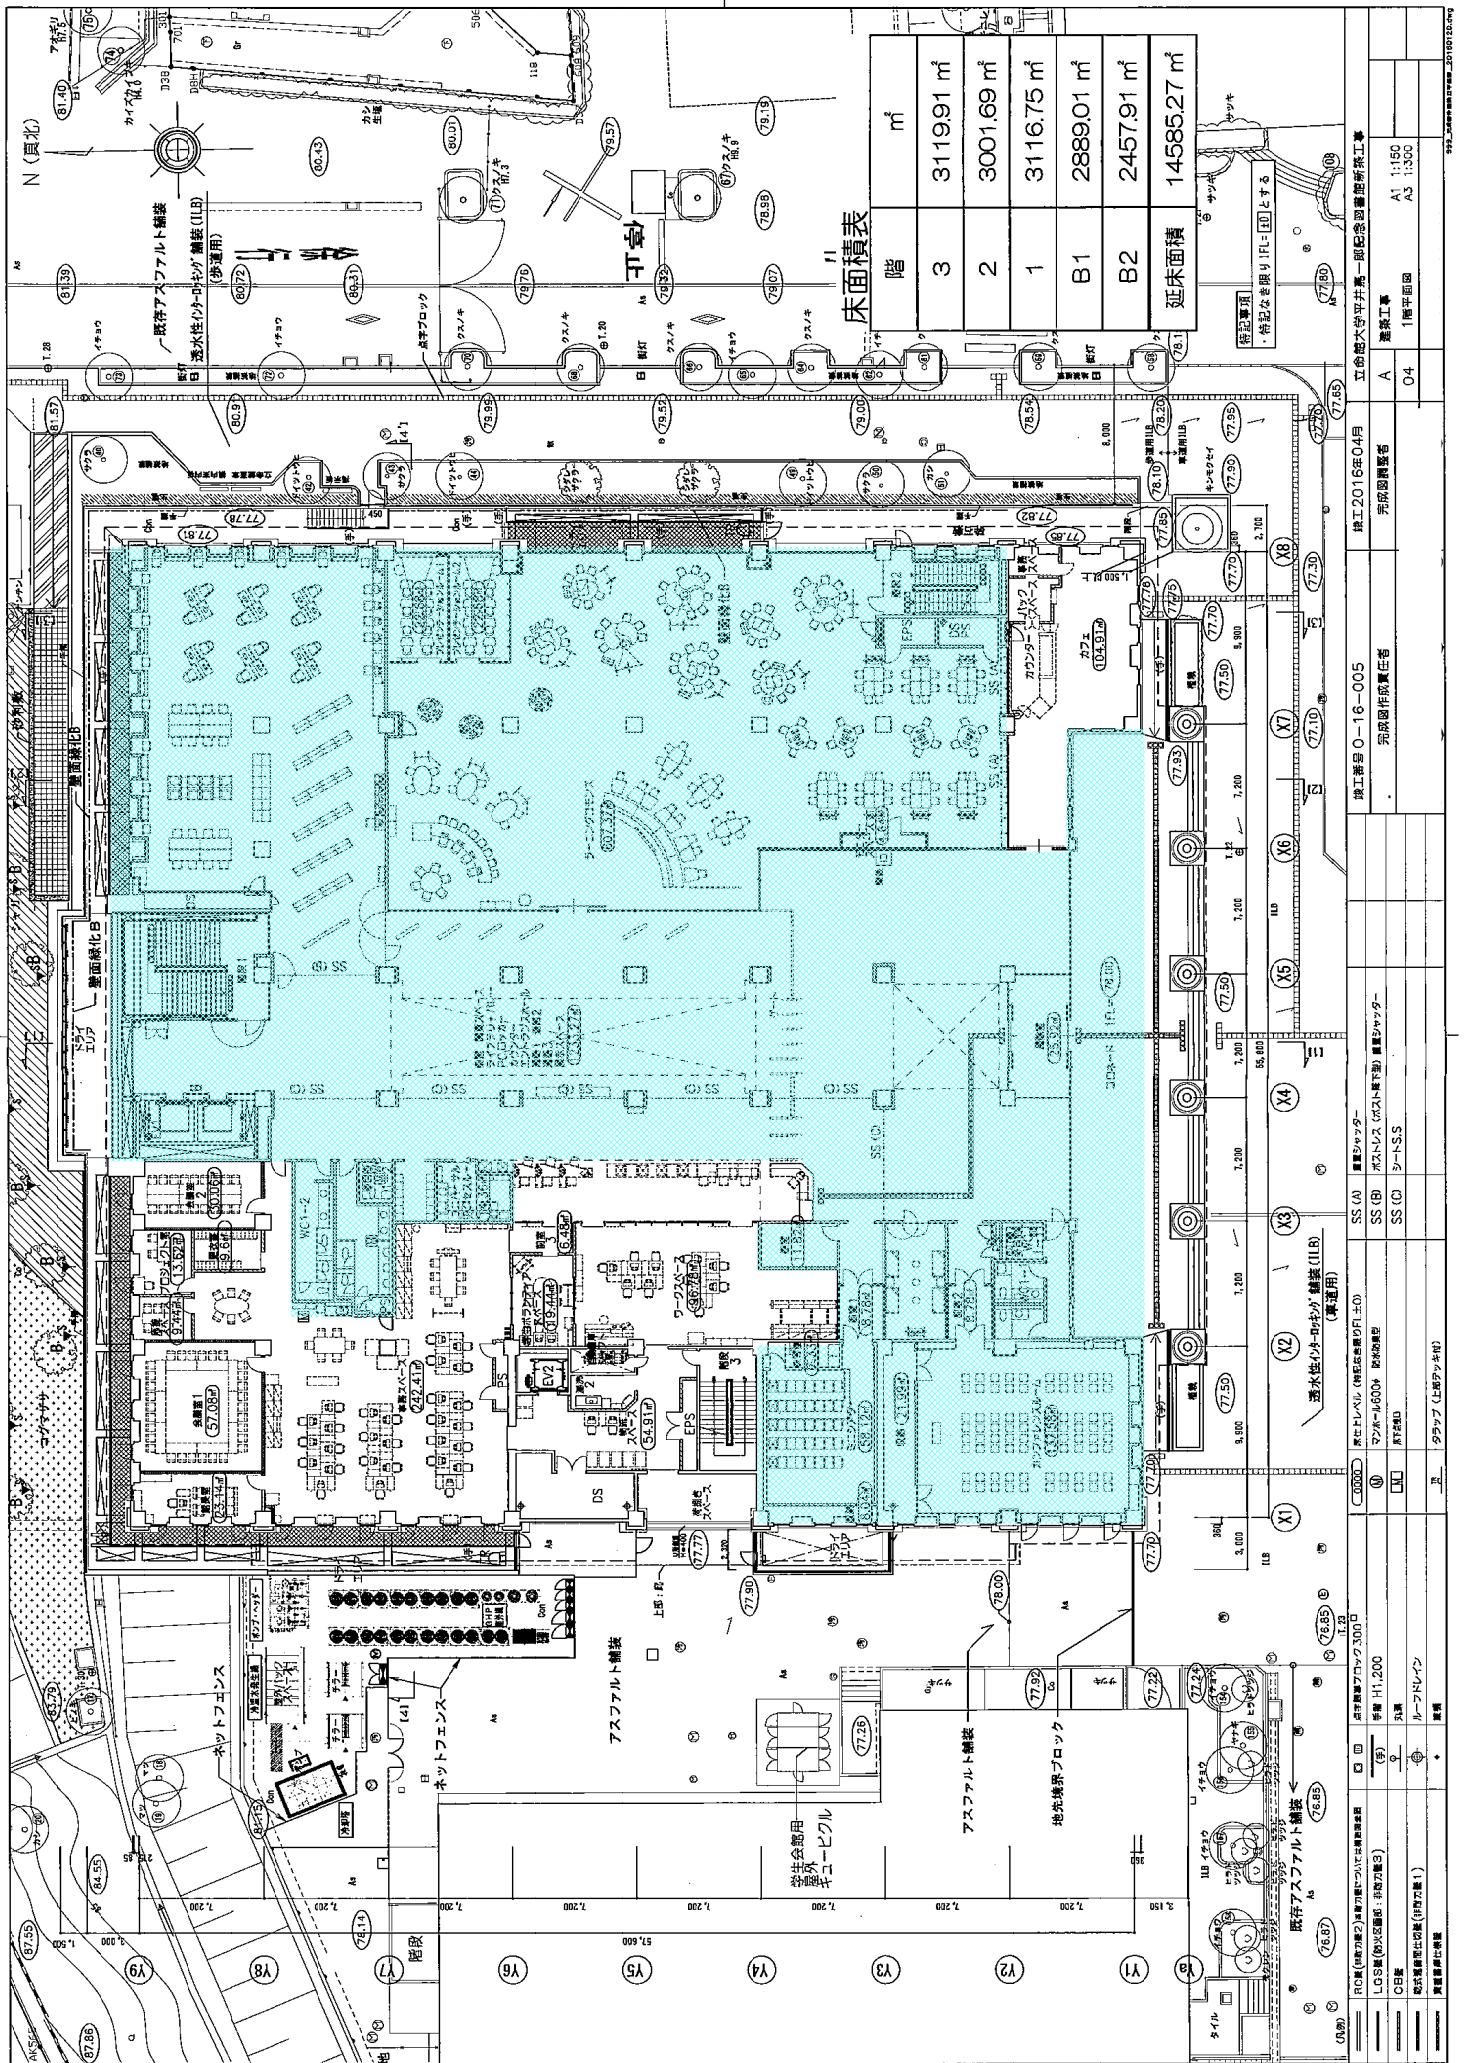




階	m ²
3	3119.91 m ²
2	3001.69 m ²
1	3116.75 m ²
B1	2889.01 m ²
B2	2457.91 m ²
延床面積	14585.27 m ²

・特記なき限り2FL=10とする

[illegible]

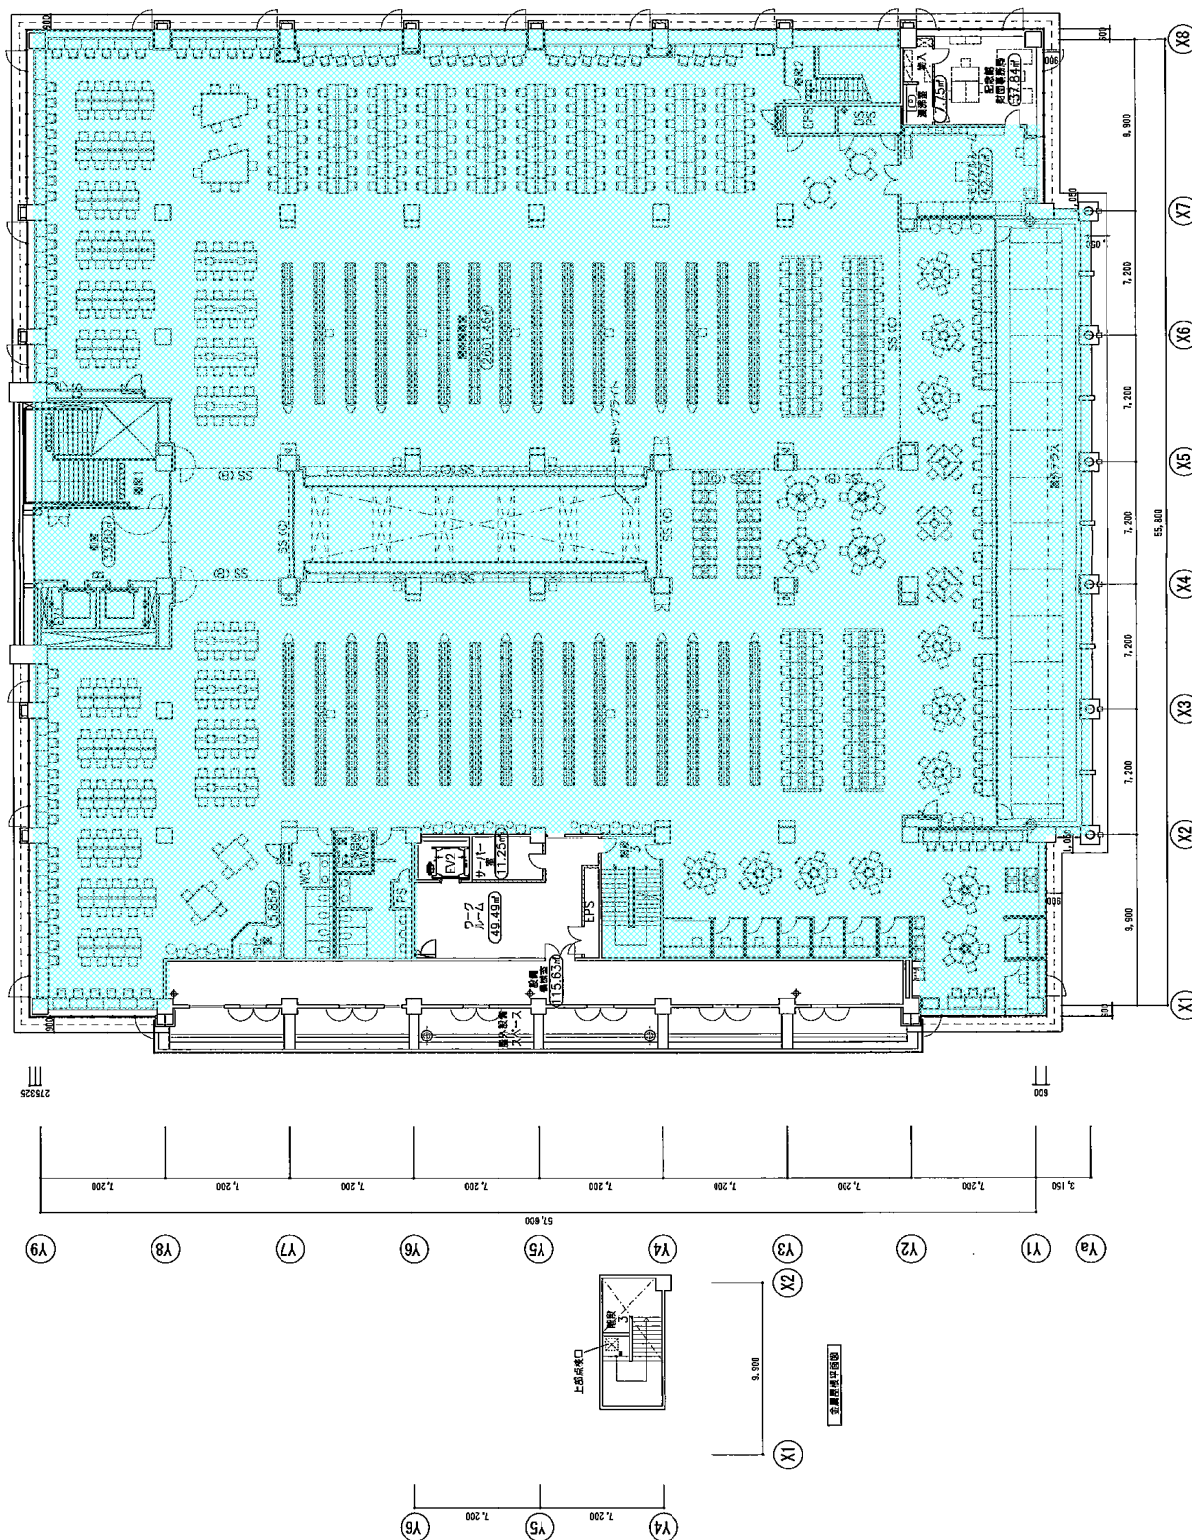


床面積表

階	㎡
3	3119.91 ㎡
2	3001.69 ㎡
1	3116.75 ㎡
B1	2889.01 ㎡
B2	2457.91 ㎡
延床面積	14585.27 ㎡

限此各記號。

[illegible]

学 校 名		立 命 館		校 舎 番 号
部 門	課 長	部 門	課 長	校 舎 番 号
部 門	課 長	部 門	課 長	校 舎 番 号
部 門	課 長	部 門	課 長	校 舎 番 号
部 門	課 長	部 門	課 長	校 舎 番 号

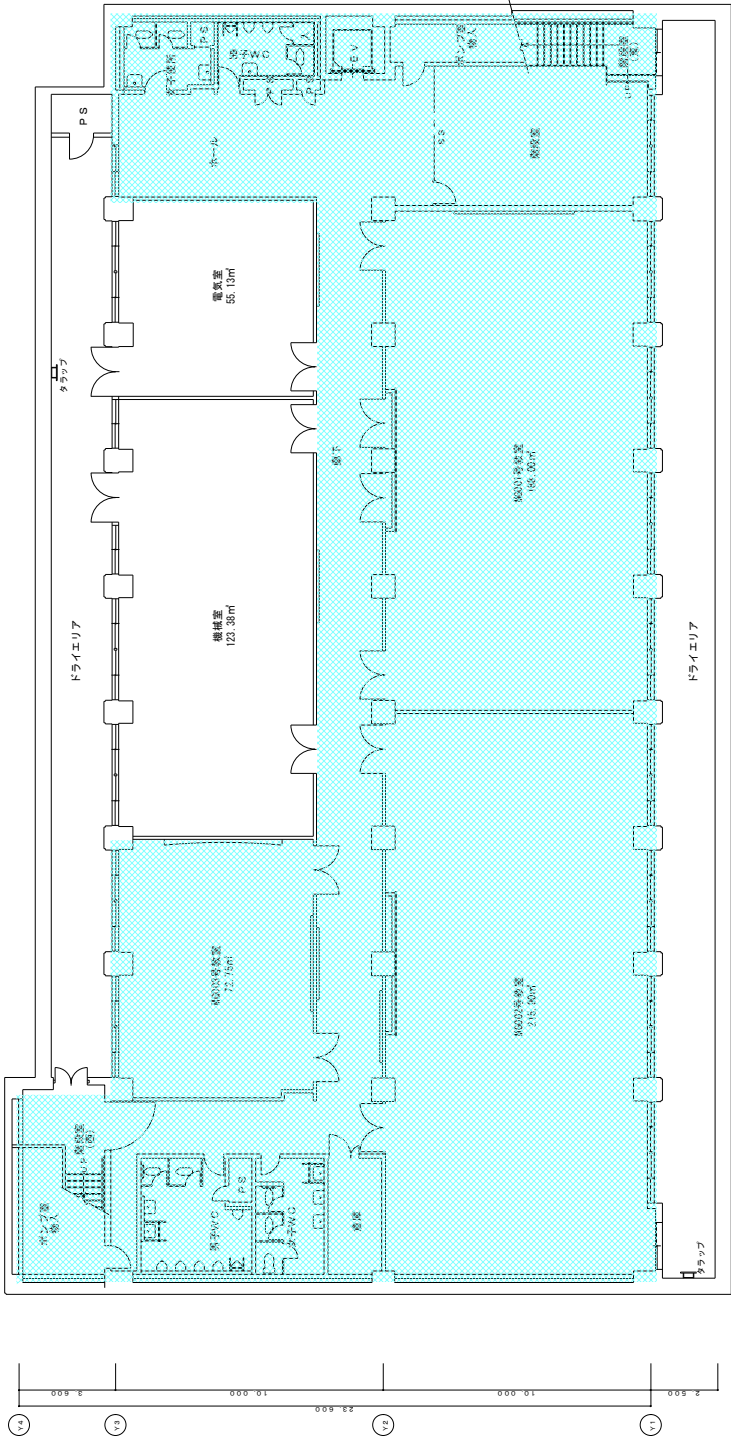

B 階 平 面 図



1階平面図



		竣工図	竣工日
		竣工	竣工
		竣工	竣工
		竣工	竣工
図名	図番	図尺	図日
図号	図尺	図日	図日
図名	図番	図尺	図日
図号	図尺	図日	図日

2019. 10. 10

図名

図番

図尺

図日

図名

図番

図尺

図日

図名

図番

図尺

図日

図名

図番

図尺

図日


図名


図番

図尺

図日


図名

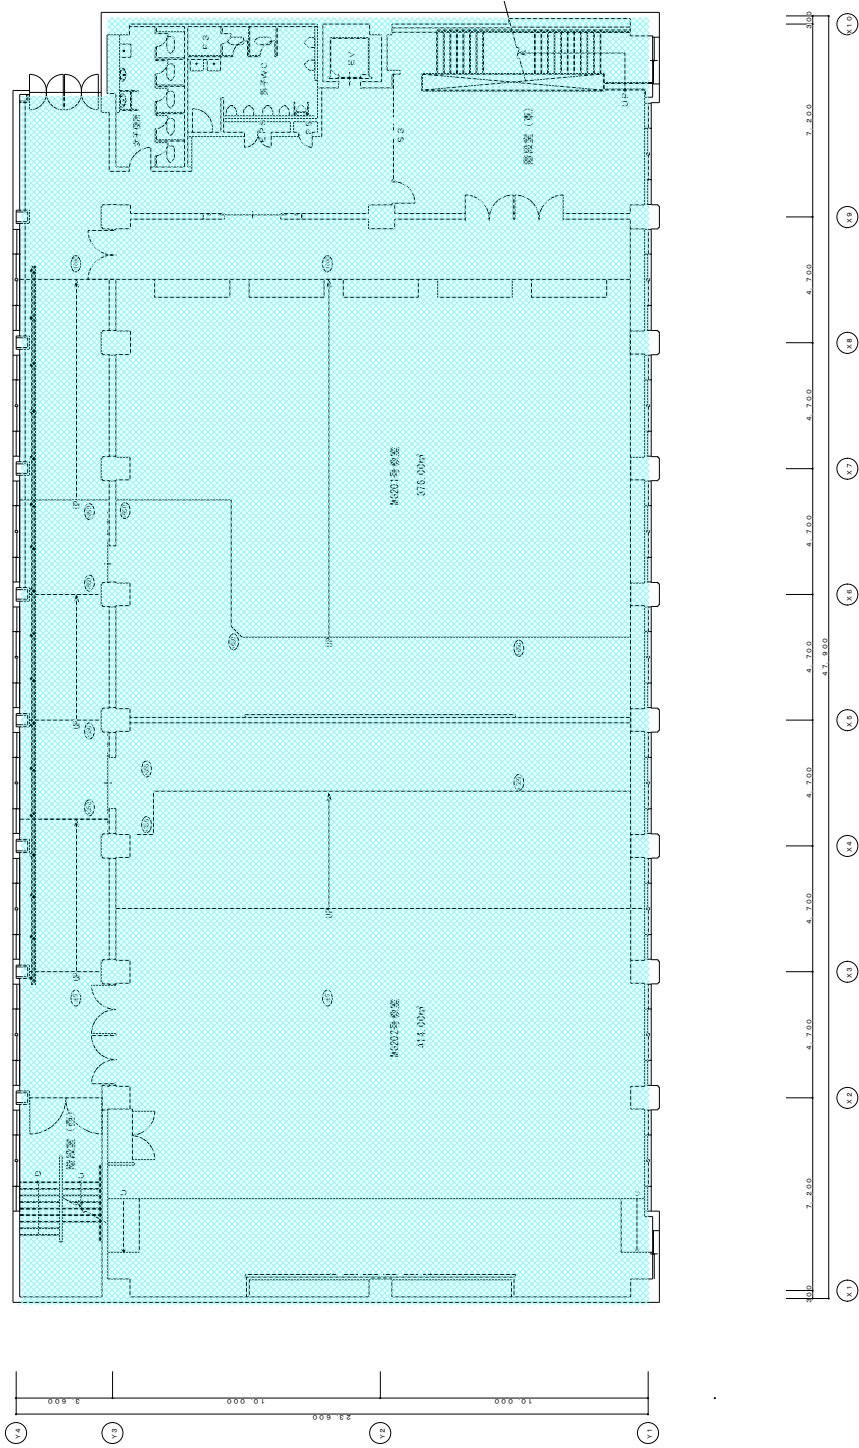

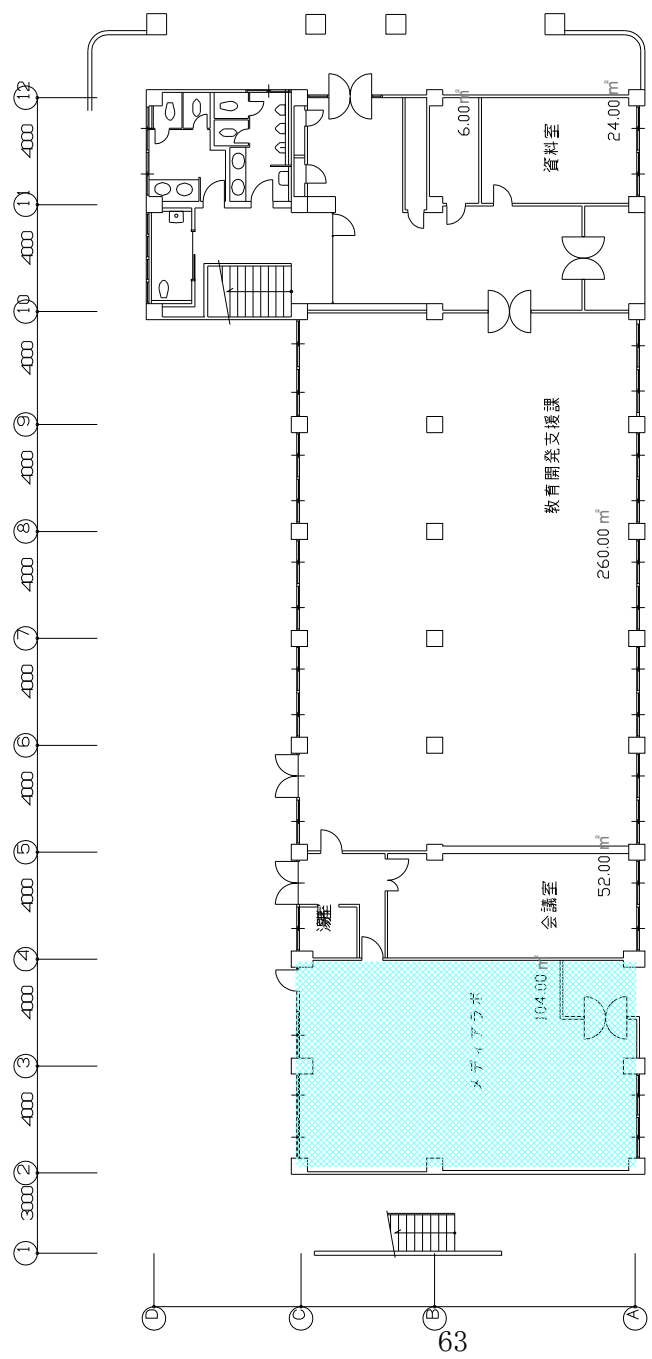


有心情

更新日	2008.04	図 尺	年月日	学校法人 立命館 財務部管理課
		1 : 200 (A3)	2008.04	
		1階 平面図		
		衣笠村ハート有心情・尚学館 (面積)		

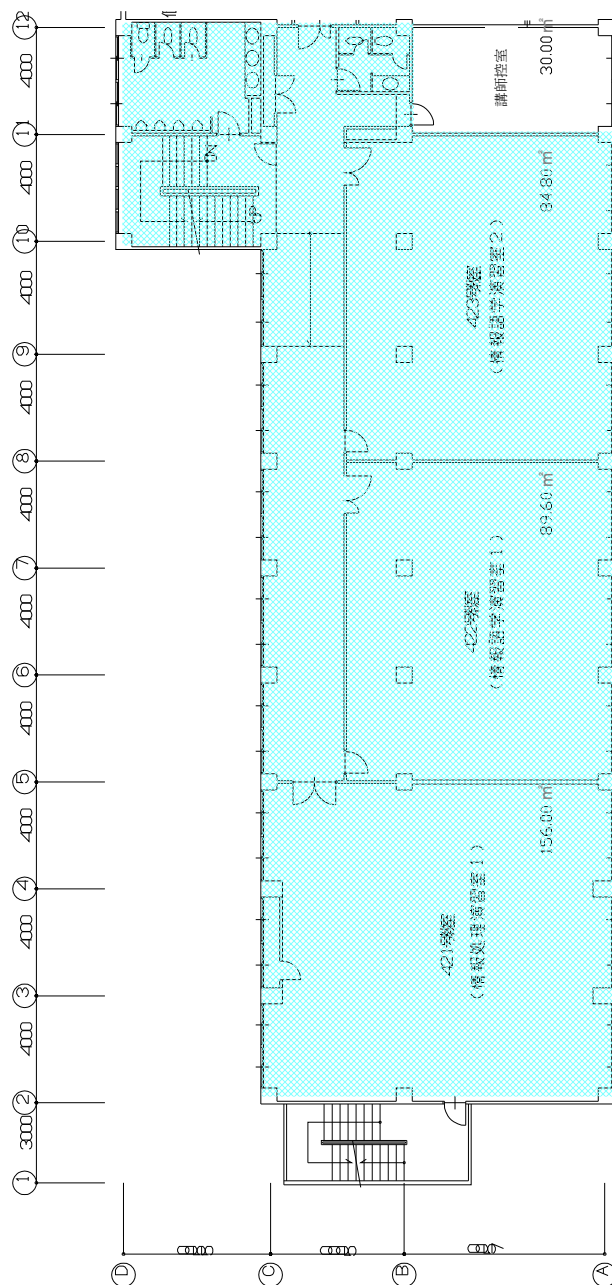


有心館

更新日	2008.04	衣装・有心館・尚学館（面積）		2階 平面図	縮尺 1 : 200 (A3)	年月日 2008.04	学校法人 立命館 財務部管理課
-----	---------	----------------	--	--------	-----------------------	----------------	-----------------

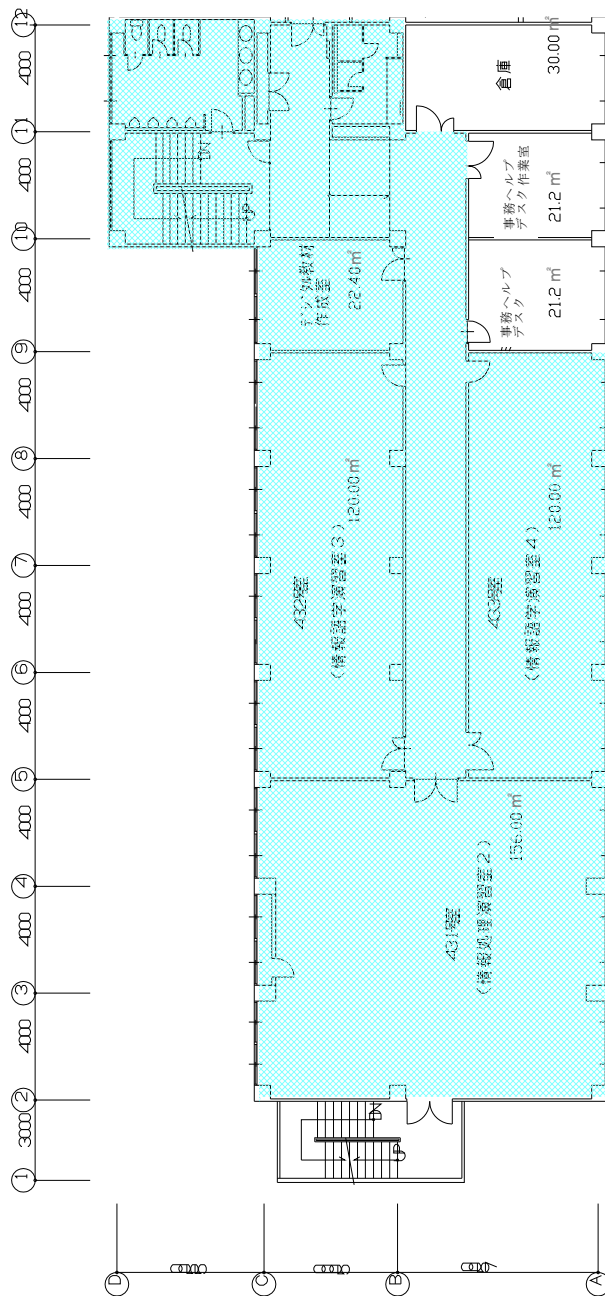


有 心 館

更新日	2008.04	図 尺	1 : 200 (A3)	年月日	2008.04	学校法人 立命館 財務部管理課
衣装・ハ・心館・尚学館 (面積)						
3階 平面図						

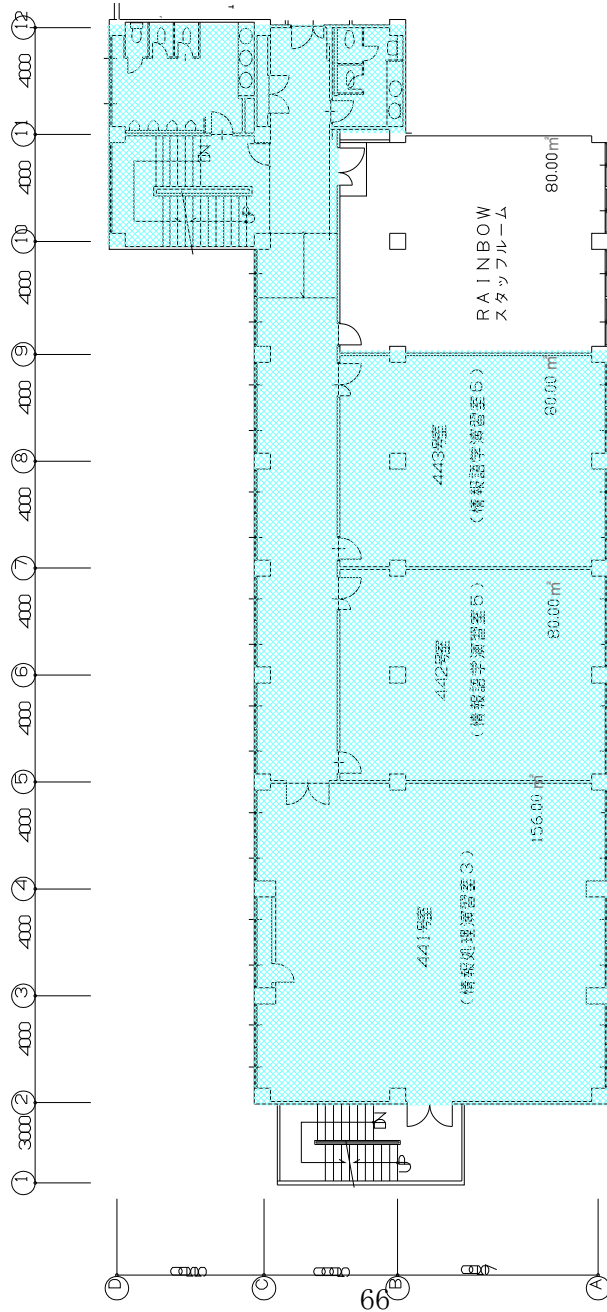


有 心 館


更新日	2008.04	衣装・ハコ有心館・尚学館（面積）			4階 平面図	縮 尺 1 : 200 (A3)	年月日 2008.04	学校法人 立命館 財務部管理課
-----	---------	------------------	--	--	--------	------------------------	----------------	-----------------

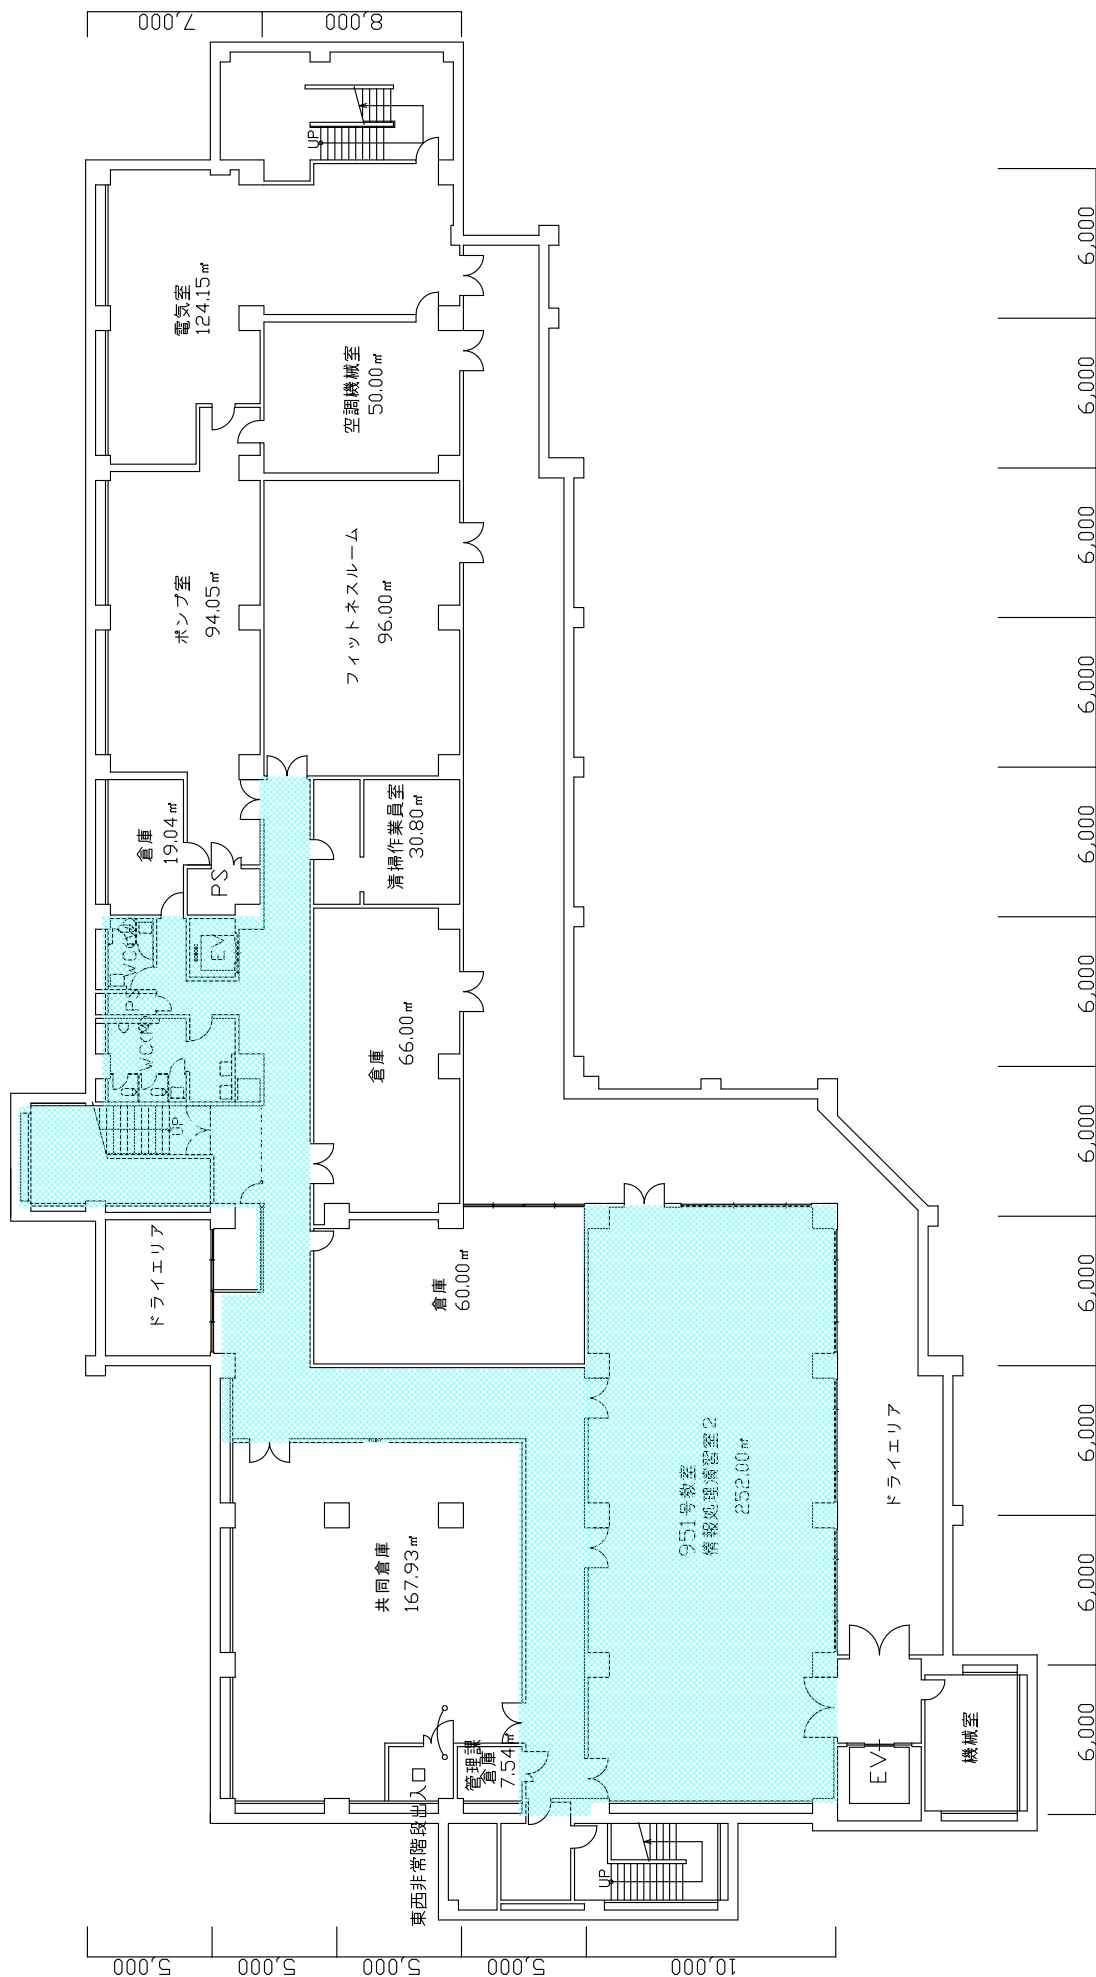


更新日	2008.04	図 R	年月日	2008.04	学校法人 立命館 財務部管理課
		1 : 200 (A3)			
		地階 平面図			
		衣笠ヤマガタ洋行館 (面積)			

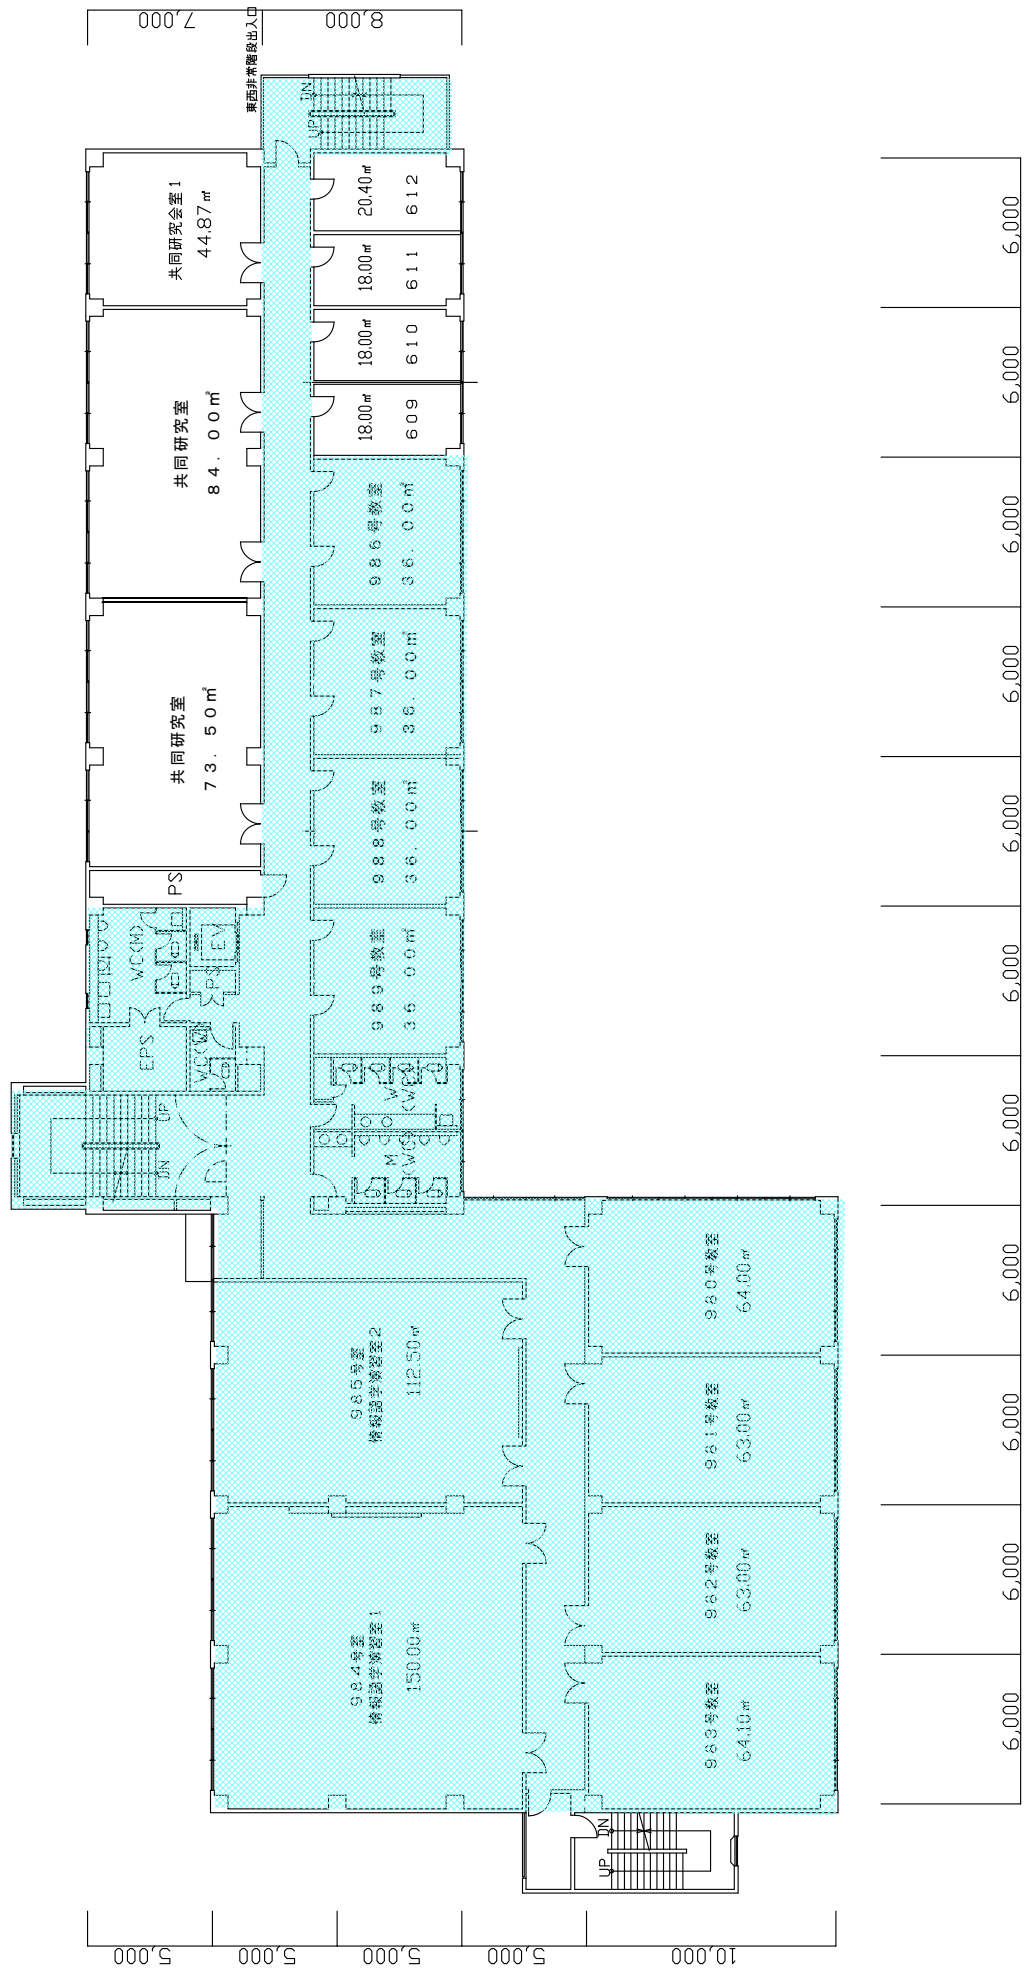


更新日	2008.04	図 R	年月日	学校法人 立命館 財務経営課
		1:200 (A3)	2008.04	
		5階 平面図		
		衣笠キャンパス洋館 (面積)		

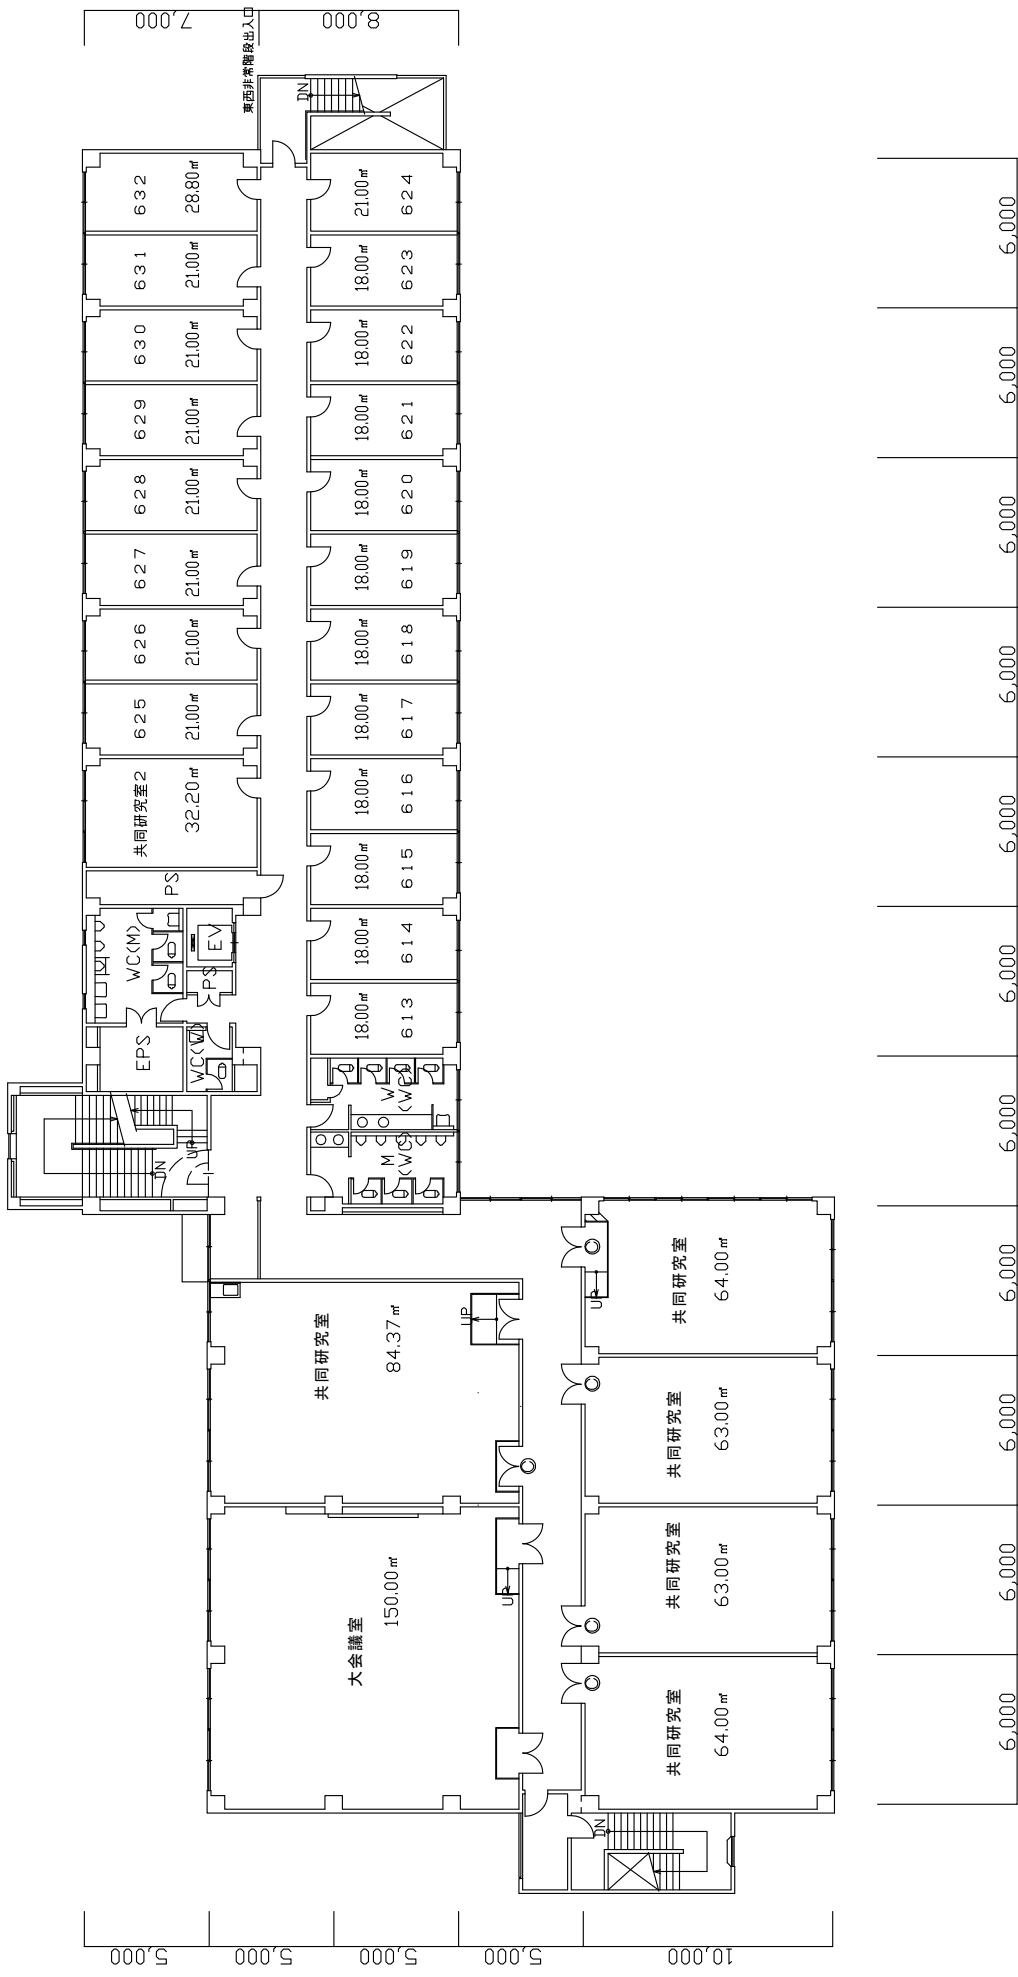

更新日	2008.04	図 尺	年月日	学校法人 立命館 財務総務課
		1 : 200 (A3)	2008.04	
		6階 平面図		
		衣笠村ハル洋館 (面積)		

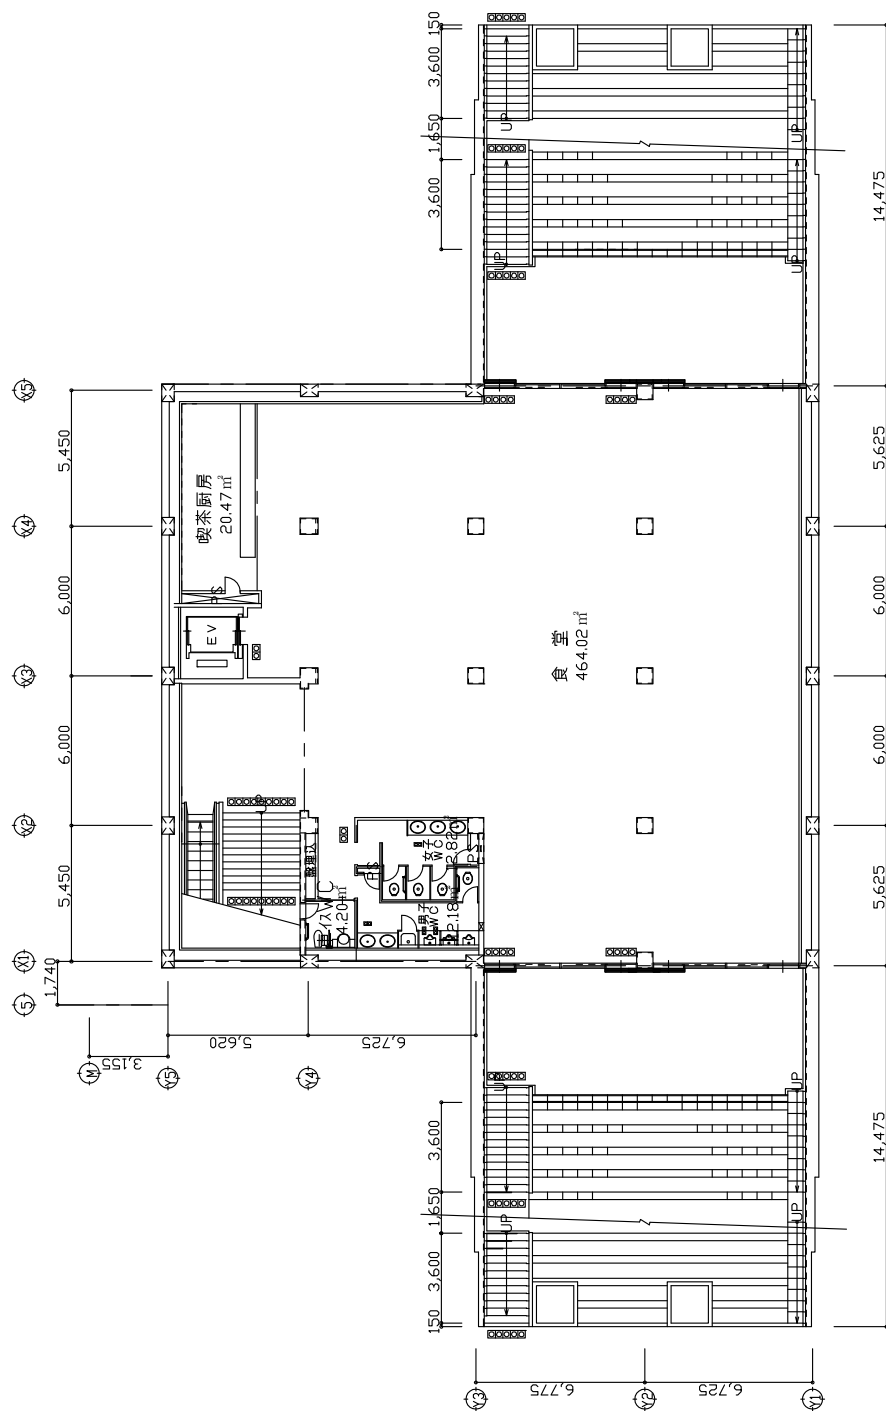

2008.04				衣笠やまの憩友館 (面積)	地階 平面図	縮尺 1:200 (A3)	年月日 2008.04	学校法人 立命館 財務部管理課
更新日								

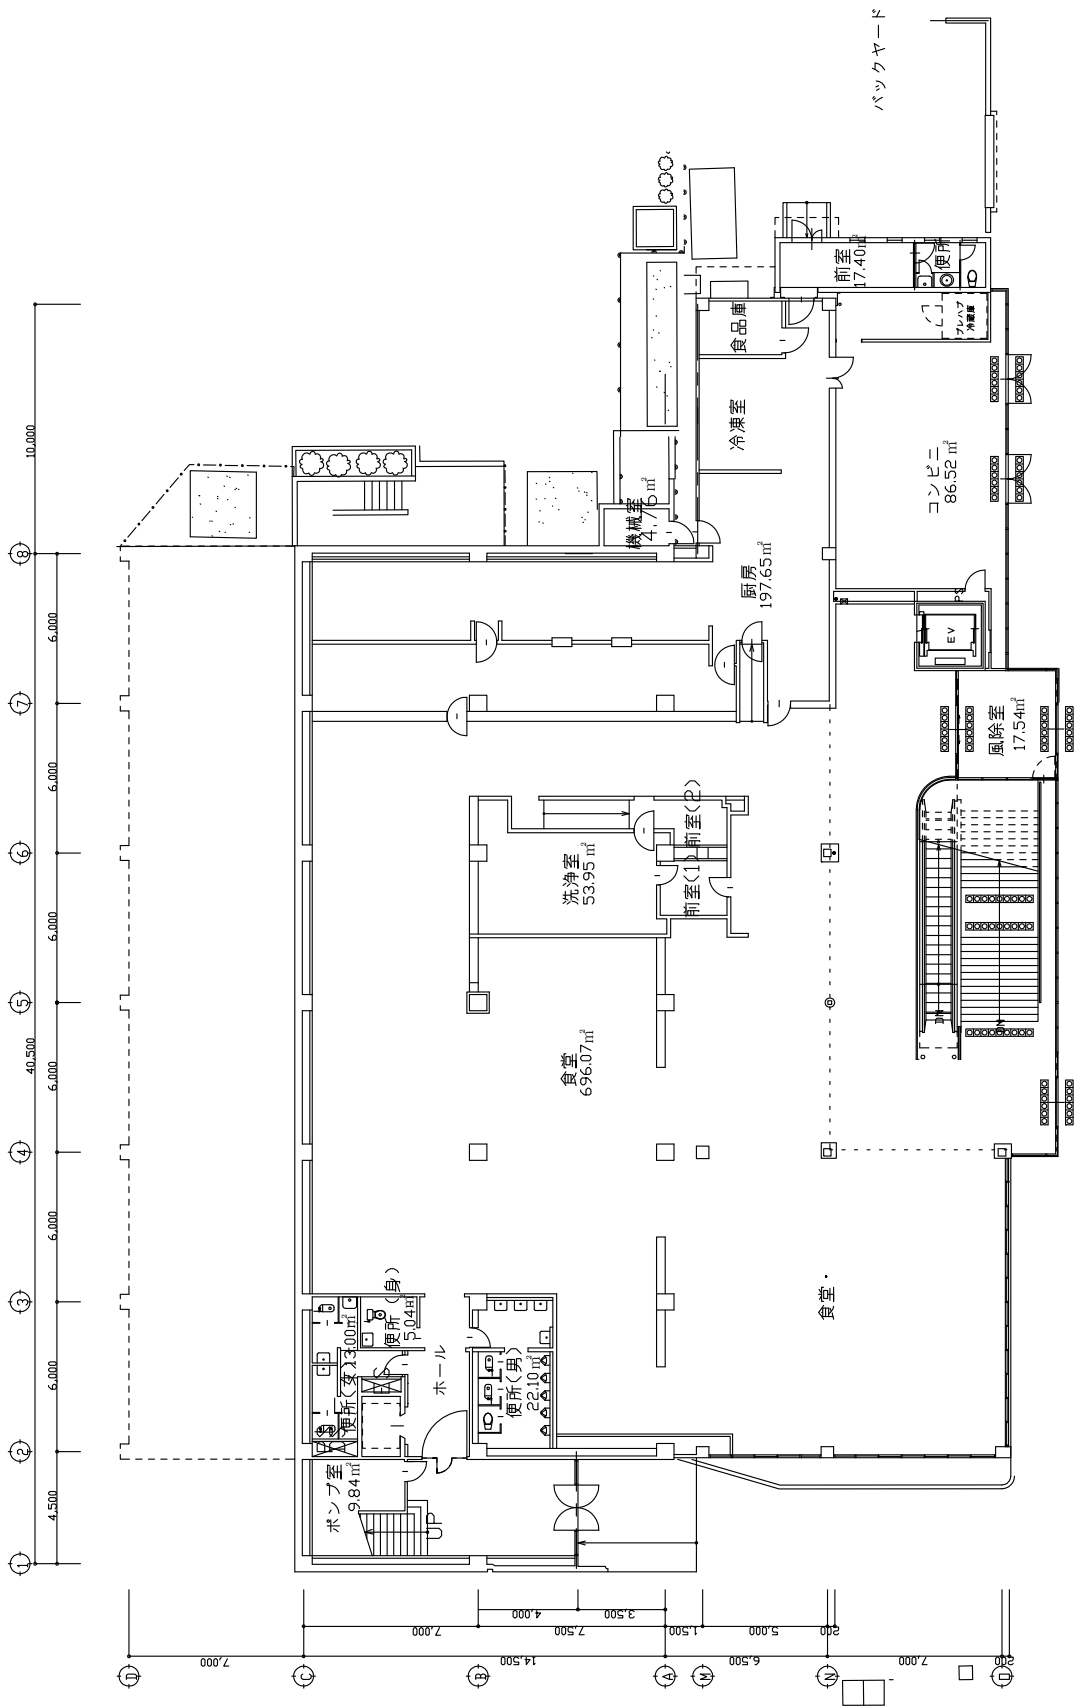

2008.04
更新日


学校法人 立命館 財務部管財課

年月日
2008.04
縮尺
1:200
(A3)


1階 平面図

衣笠ヤマガタ読友館（面積）




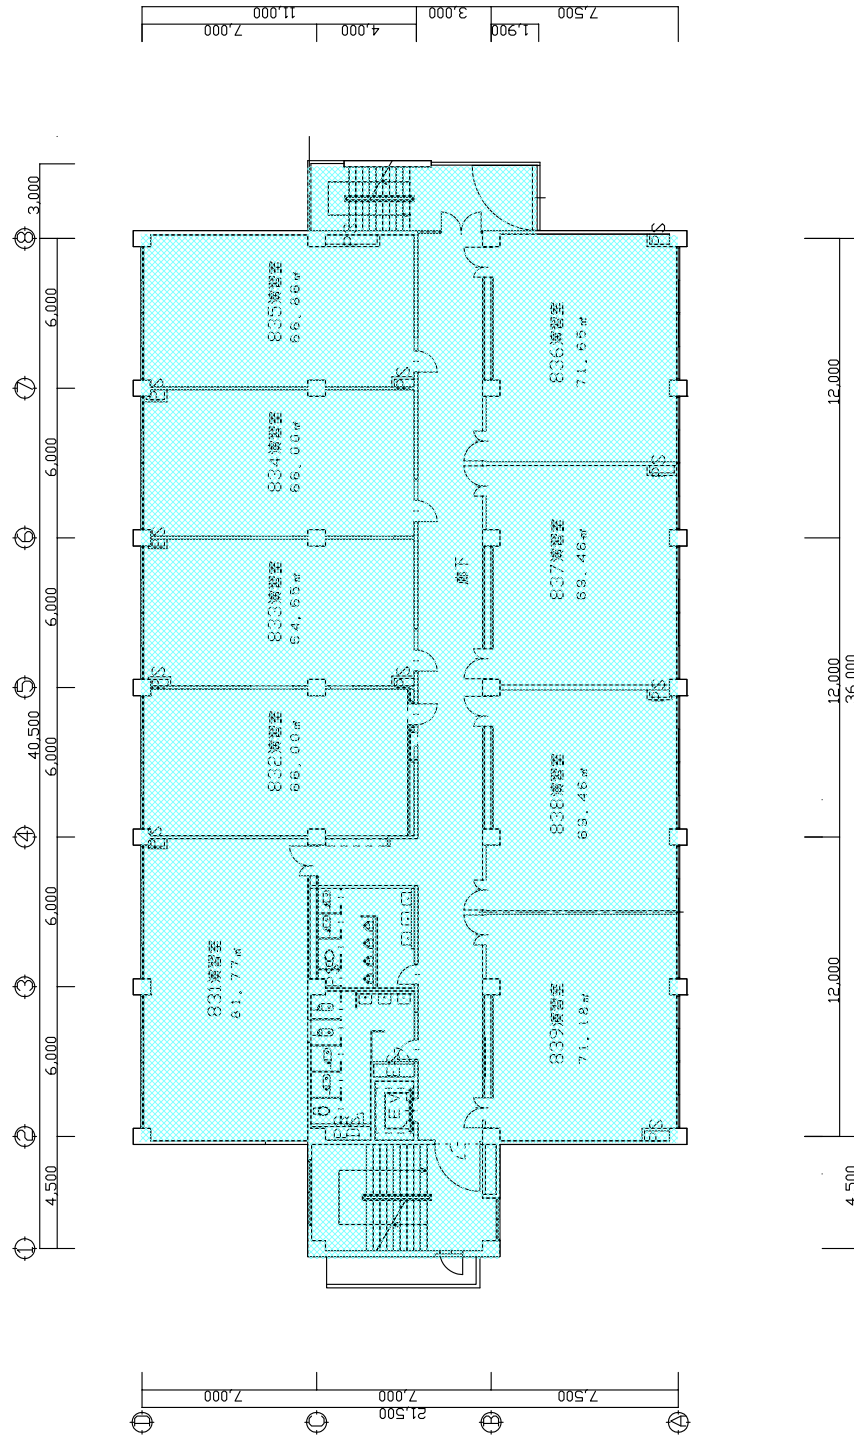


2008.04				年月日	2008.04	学校法人 立命館 財務部管理課
更新日				縮尺	1:200 (A3)	
				3階 平面図		
				衣笠キャンパス読友館 (面積)		

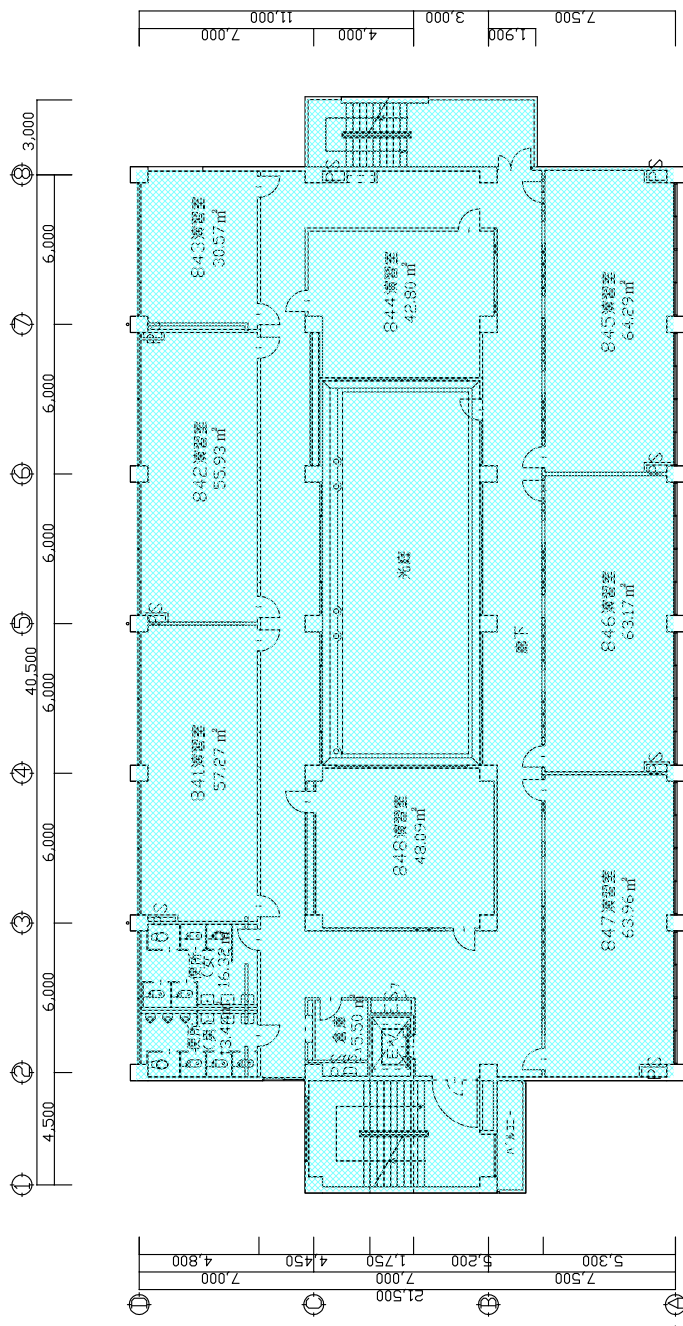

2008.04	更新日	2008.04	年月日	学校法人 立命館 財務部管理課
			縮尺 1:200 (A3)	
			4階 平面図	
			衣笠ササノミツ子友館 (面積)	

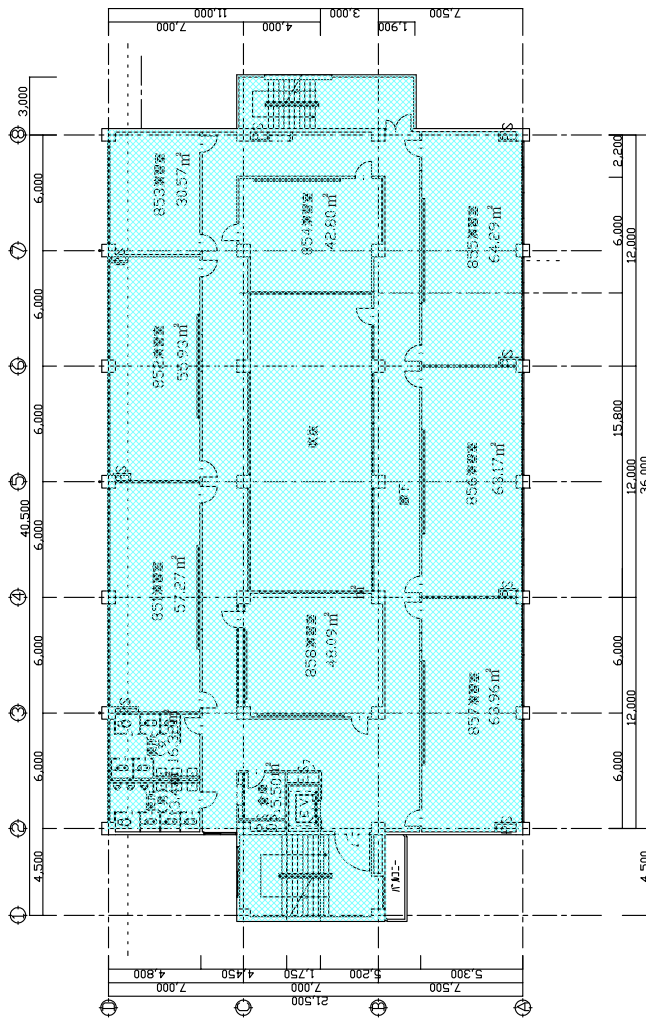


PARTNER	TITL 生命館大学・語友館・耐震補強工事		SCALE	DATE	JOB NO.
	5階平面図		1/200	2012.9	
	ARCHITECT/DIRECTOR CHIEF	DRAWER			SHEET NO.
	小林 寛太	山崎 浩二		2012.9.14	A-11

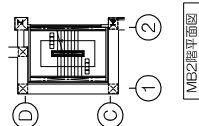


$$\begin{aligned} \text{設計GL} &= \text{TP} + 80.878 \\ \text{B2底FL} &= \text{TP} + 68.678 \\ \text{②平均地盤面} &= \text{TP} + 81.50 = \text{設計GL} + 620 \end{aligned}$$

[illegible]

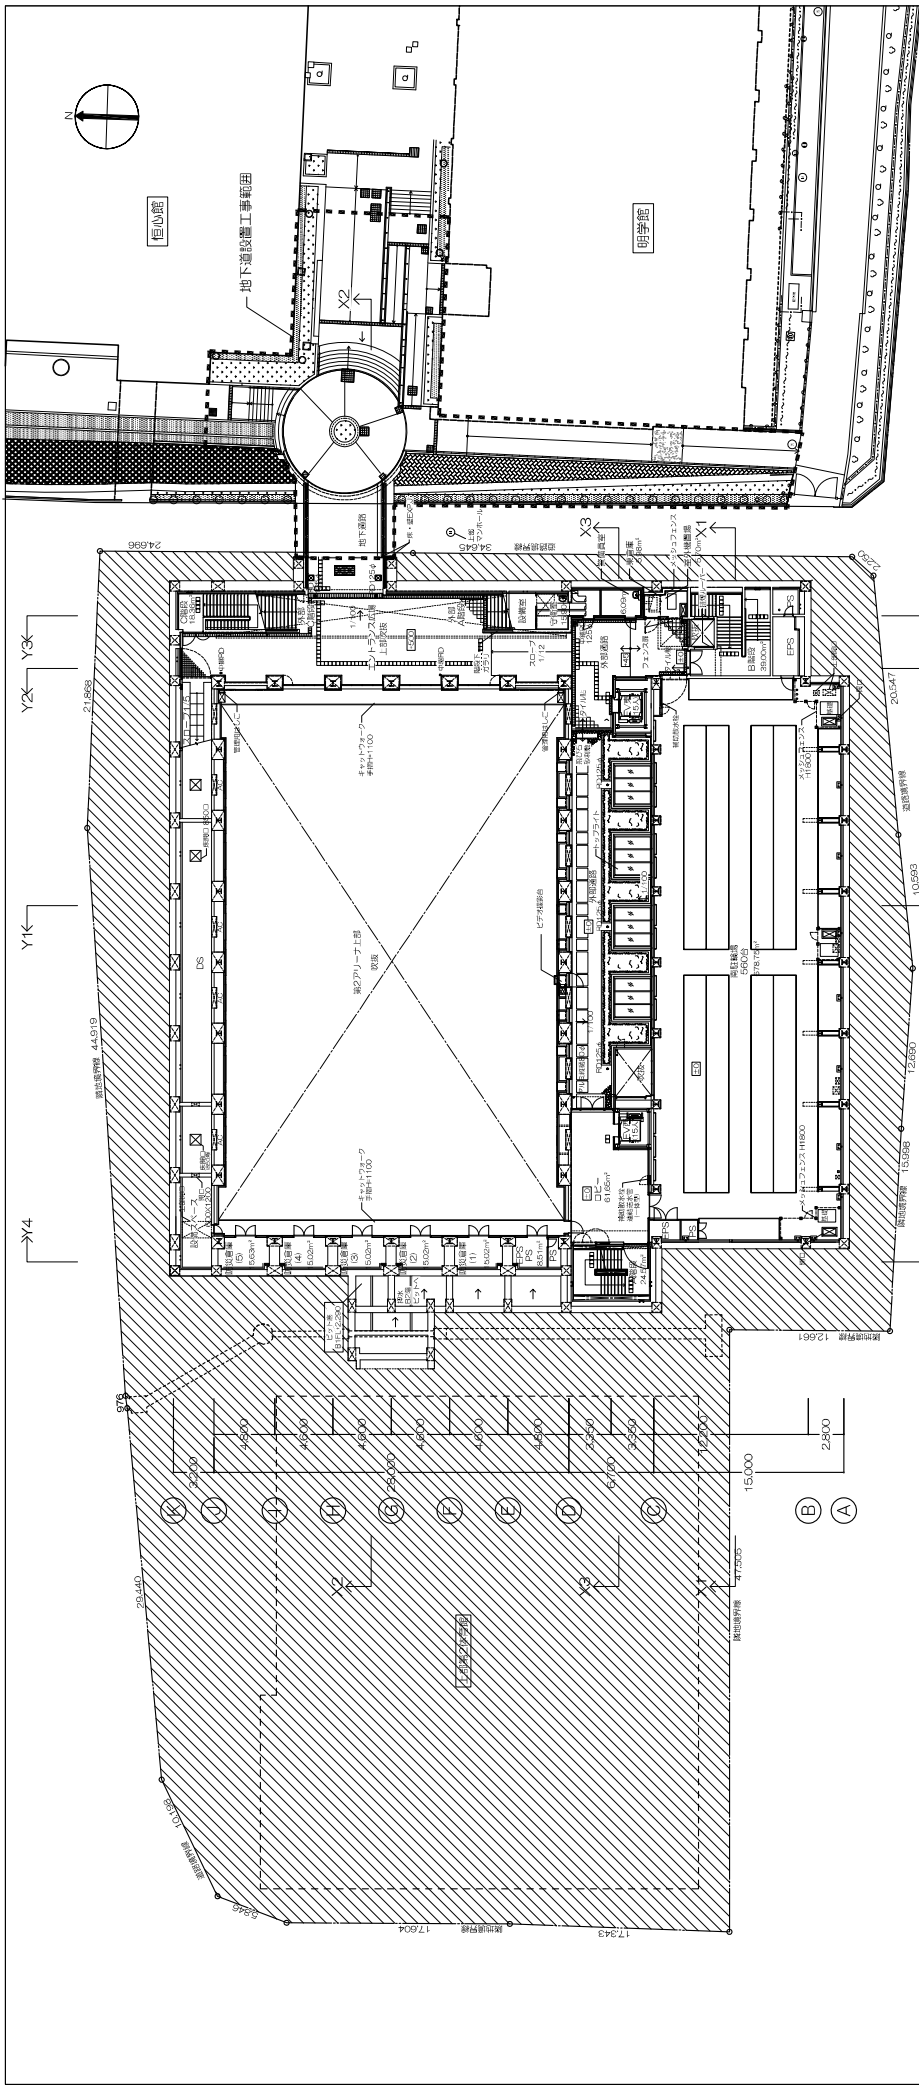

1	2	3	4	5	6	7	8	9	10	11	12	
4,800	5,600	5,600	5,600	5,600	5,600	5,600	5,600	5,600	5,600	3,875	3,525	7,400
49,600												

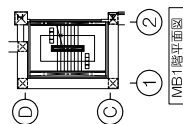

凡例
 ■ 第二階部分躯体部分を示す
 ■ 上に覆える部分を示す
 RD・SGP・VP：特記面積100.4
 設計GL=TP+80.878
 白1階L=TP+74.178
 全平均階高=TP+81.150=88.7GL+620

