


都道府県内における位置関係の図面

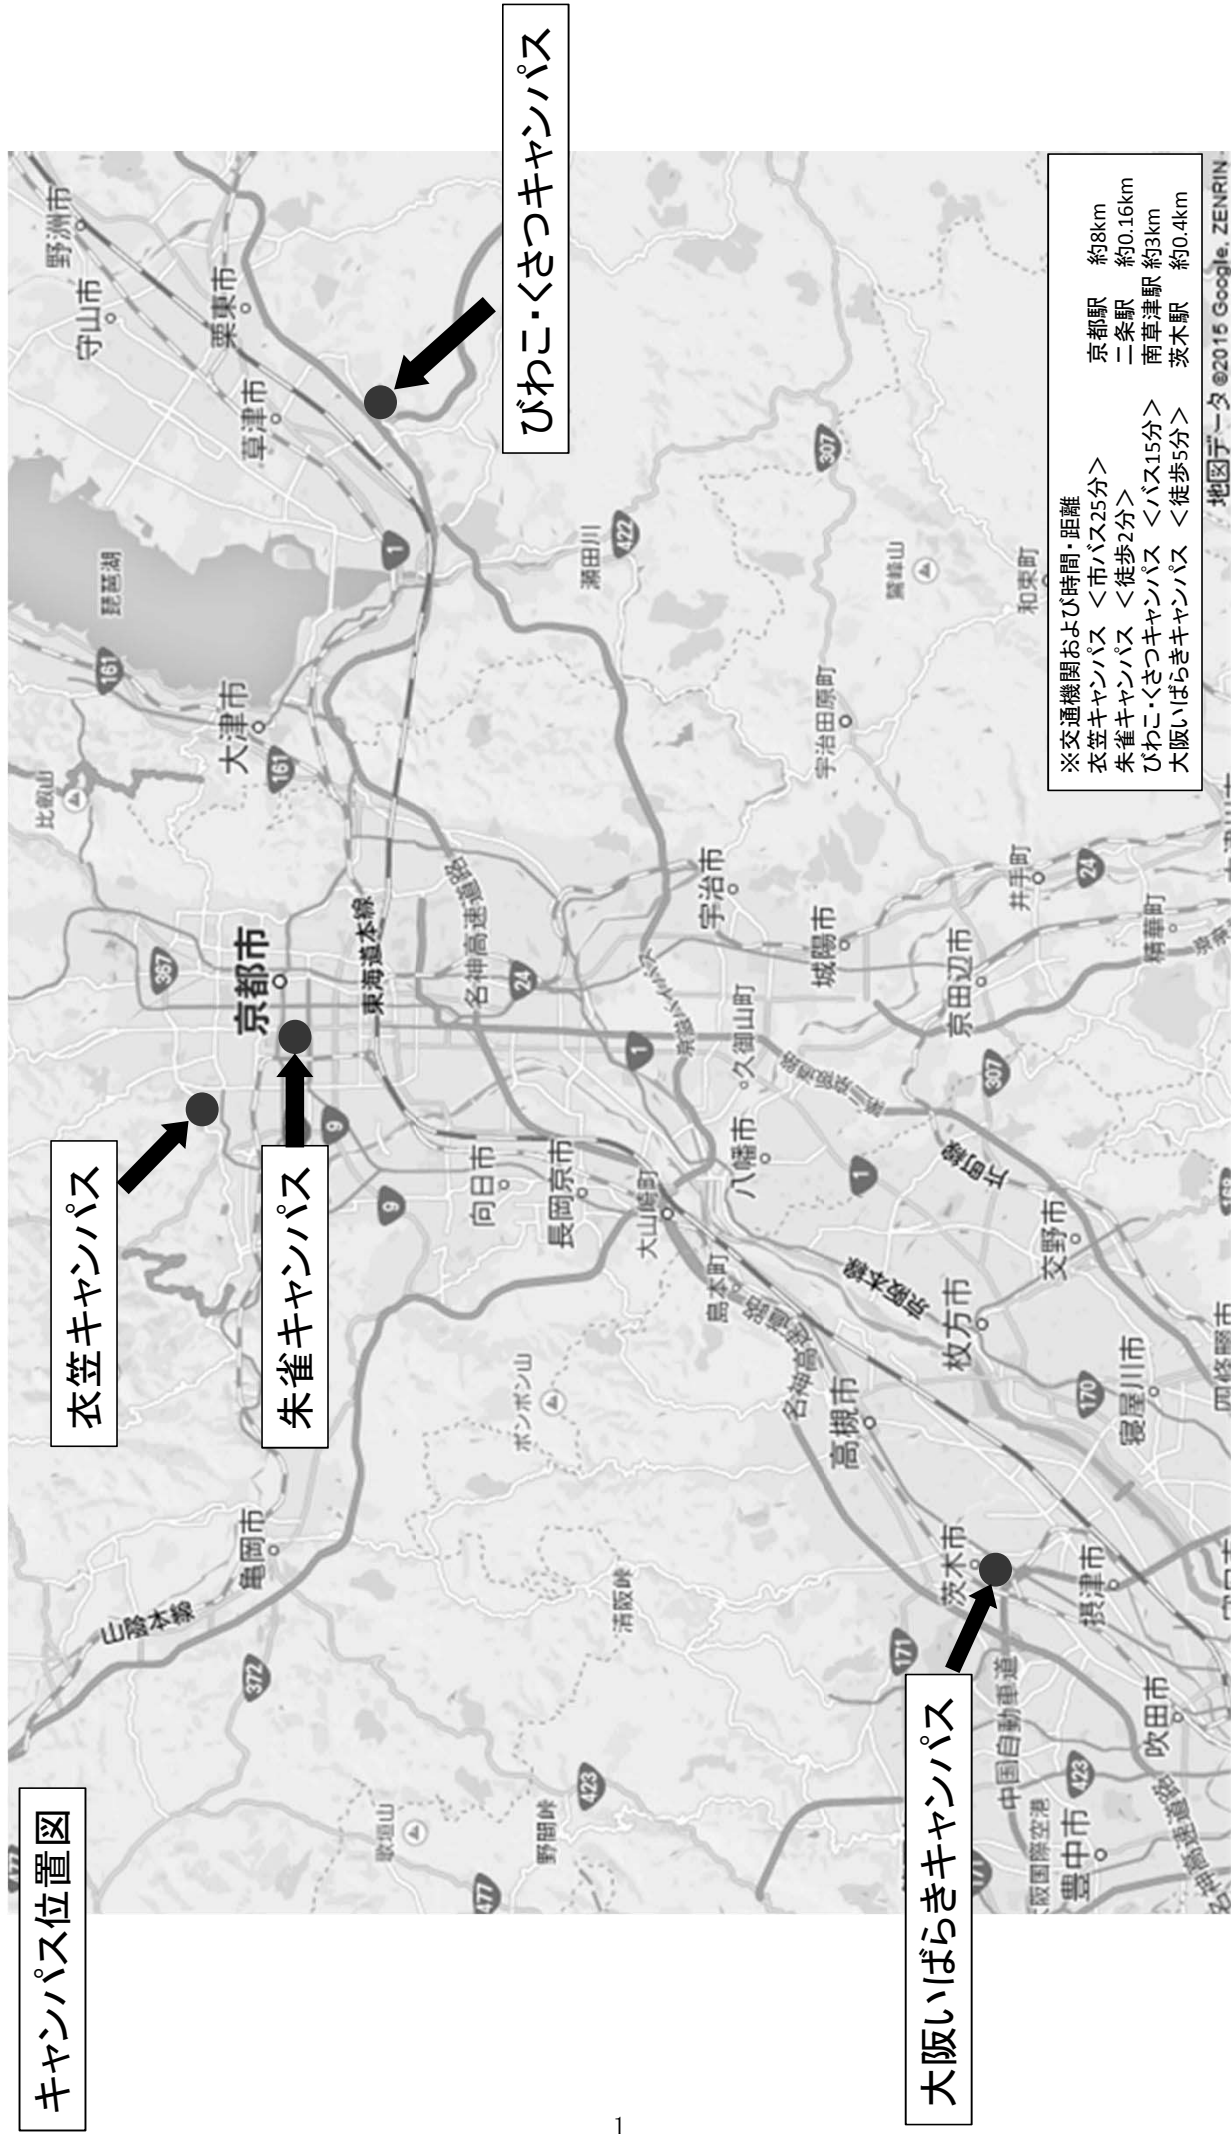


衣笠キャンパス、朱雀キャンパス 最寄り駅からの距離や交通機関がわかる図面




JR・近鉄 京都駅 (烏丸中央口)	市バス 50 (京都駅B2のりば) ※ 快速205 (京都駅B3のりば)	立命館大学前(終点)	約35分
	市バス 205 (京都駅B3のりば)	衣笠校前	徒歩 約10分
	JRバス 高雄・京北線 (京都駅JR3番のりば)	立命館大学前	約30分
阪急 西院駅	市バス 205	衣笠校前	徒歩 約10分
	市バス 快速202 ※ 快速205 ※	立命館大学前(終点)	約20分
	市バス 26	等持院道	徒歩 約10分
	京福電鉄 嵐山本線・北野線	龍安寺駅	徒歩 約6分
阪急 大宮駅	市バス 55	立命館大学前(終点)	約20分
	京阪 三条駅	市バス 15	立命館大学前(終点)
市バス 59		立命館大学前	約30分
JR・地下鉄 二条駅	市バス 15 55	立命館大学前(終点)	約15分
	JR 円町駅	市バス 15 快速202 快速205	立命館大学前(終点)
市バス 204 205		衣笠校前	徒歩 約10分


※土日・運休

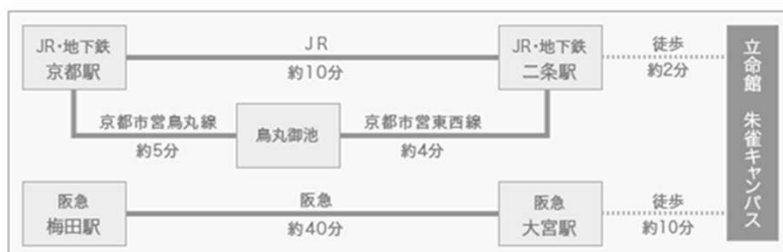


衣笠キャンパス、朱雀キャンパス 最寄り駅からの距離や交通機関がわかる図面

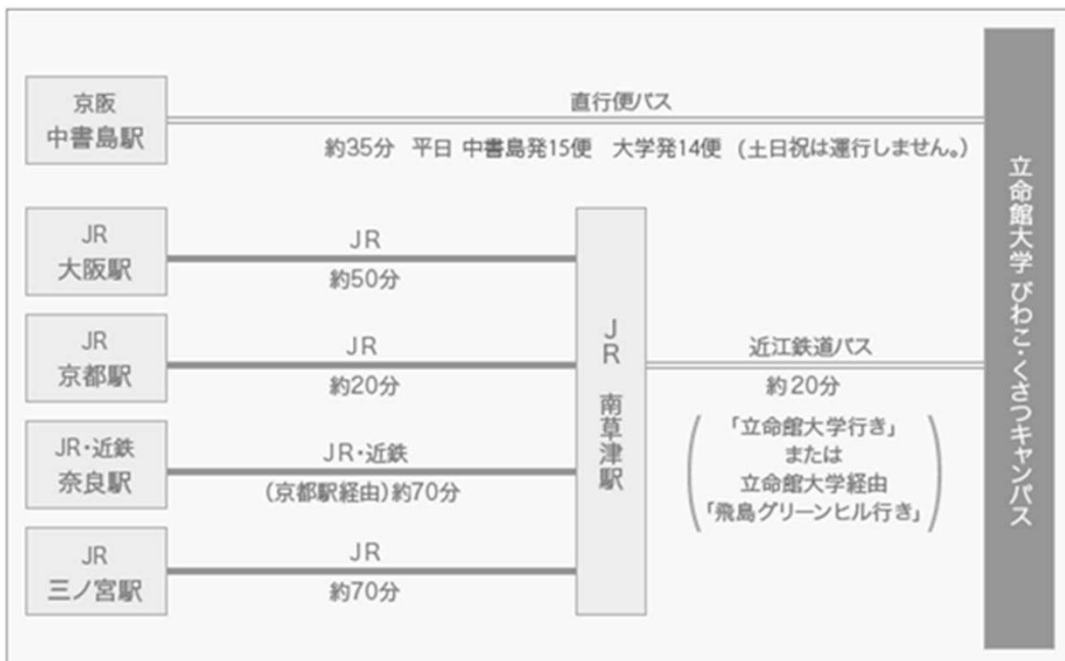

衣笠キャンパス、朱雀キャンパス 最寄り駅からの距離や交通機関がわかる図面

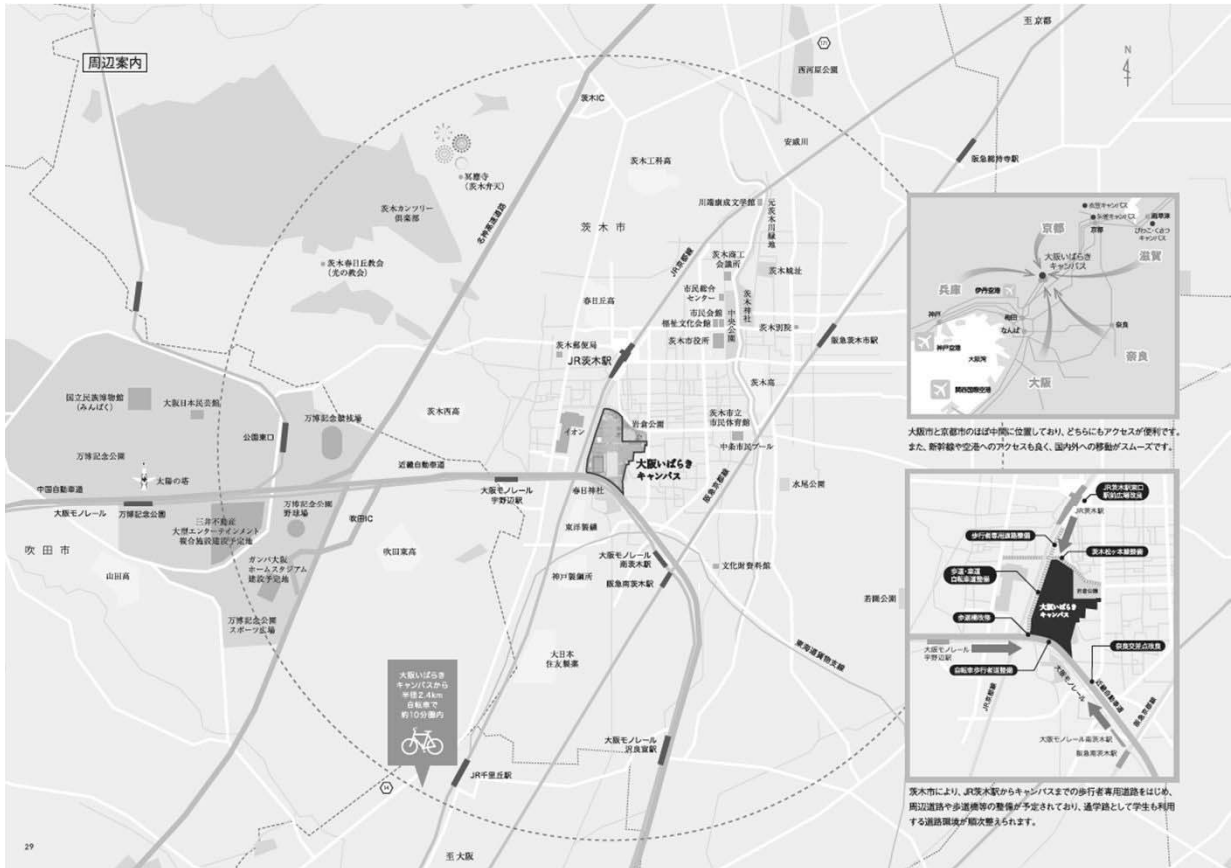

アクセス

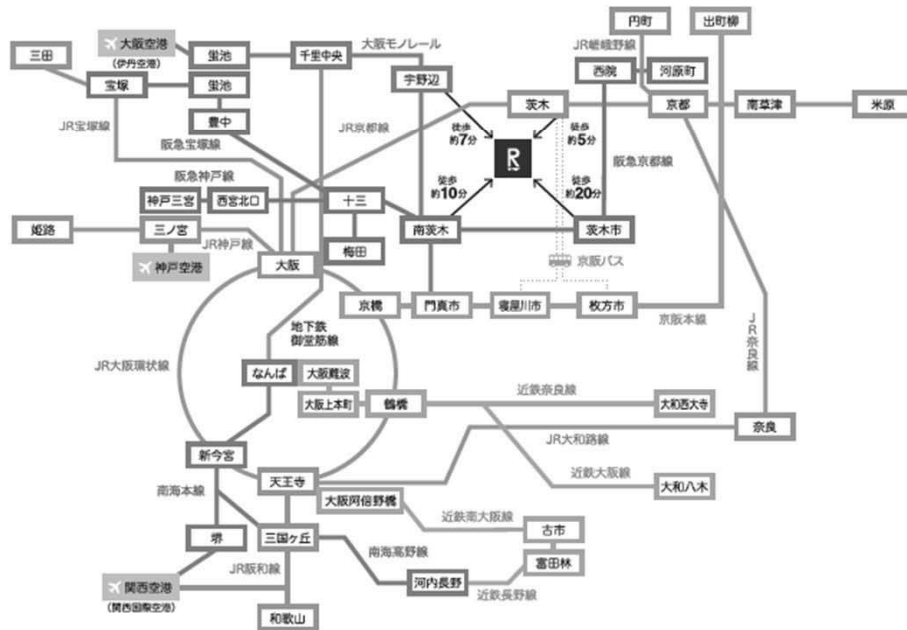

京都・滋賀方面から

- ① JR京都駅～JR茨木駅(所要時間:17分)
京都駅 新快速 12分 高槻駅 快速 5分 茨木駅
- ② JR米原駅～JR茨木駅(所要時間:72分)
米原駅 新快速 67分 高槻駅 快速 5分 茨木駅

神戸・姫路方面から

- ① JR三ノ宮駅～JR茨木駅(所要時間:41分)
三ノ宮駅 快速 41分 茨木駅
- ② 阪急西宮北口駅～阪急南茨木駅(所要時間:24分)
西宮北口駅 快速 9分 十三駅 快速 15分 南茨木駅
- ③ JR姫路駅～JR茨木駅(所要時間:72分)
姫路駅 新快速 61分 大塚駅 快速 11分 茨木駅

大阪南部・和歌山方面から

- ① JR和歌山駅～JR茨木駅(所要時間:92分)
和歌山駅 快速 81分 大塚駅 快速 11分 茨木駅
- ② 南海電鉄河内長野駅～JR茨木駅(所要時間:48分)
河内長野駅 快速特急 24分 新今宮駅 快速 13分 大塚駅 快速 11分 茨木駅

大阪市内方面から

- ① JR大塚駅～JR茨木駅(所要時間:11分)
大塚駅 快速 11分 茨木駅
- ② 阪急梅田駅～阪急南茨木駅(所要時間:18分)
梅田駅 快速 18分 南茨木駅
- ③ JR天王寺駅～JR茨木駅(所要時間:26分)
天王寺駅 快速 15分 大塚駅 快速 11分 茨木駅

門真・枚方・寝屋川方面から

- ① 大阪モノレール
門真市駅 13分 南茨木駅
- ② 京阪/CS
枚方市駅 約 40分 JR茨木 寝屋川市駅 約 50分 JR茨木南口

奈良方面から


- ① 近畿大和西大寺駅～JR茨木駅(所要時間:49分)
大和西大寺駅 快速特急 23分 橿原駅 普通 15分 大塚駅 快速 11分 茨木駅
- ② 近畿大和八木駅～JR茨木駅(所要時間:54分)
大和八木駅 快速特急 28分 橿原駅 普通 15分 大塚駅 快速 11分 茨木駅
- ③ JR奈良駅～JR茨木駅(所要時間:61分)
奈良駅 快速 50分 大塚駅 快速 11分 茨木駅

*所要時間には乗り換え時間を含みません。

- I. 1. 書類等の題名
「校地校舎等の図面」 1 ページ
都道府県における位置関係の図面
2. 引用元
Google マップ
<https://maps.google.co.jp/>
3. 説明
地図中の立命館大学朱雀キャンパス、衣笠キャンパス、びわこ・くさつキャンパス、
大阪いばらきキャンパスの位置を印し、注釈を付けた。

校地面積 : 8,119.02㎡

校舎面積 : 27,138.68㎡

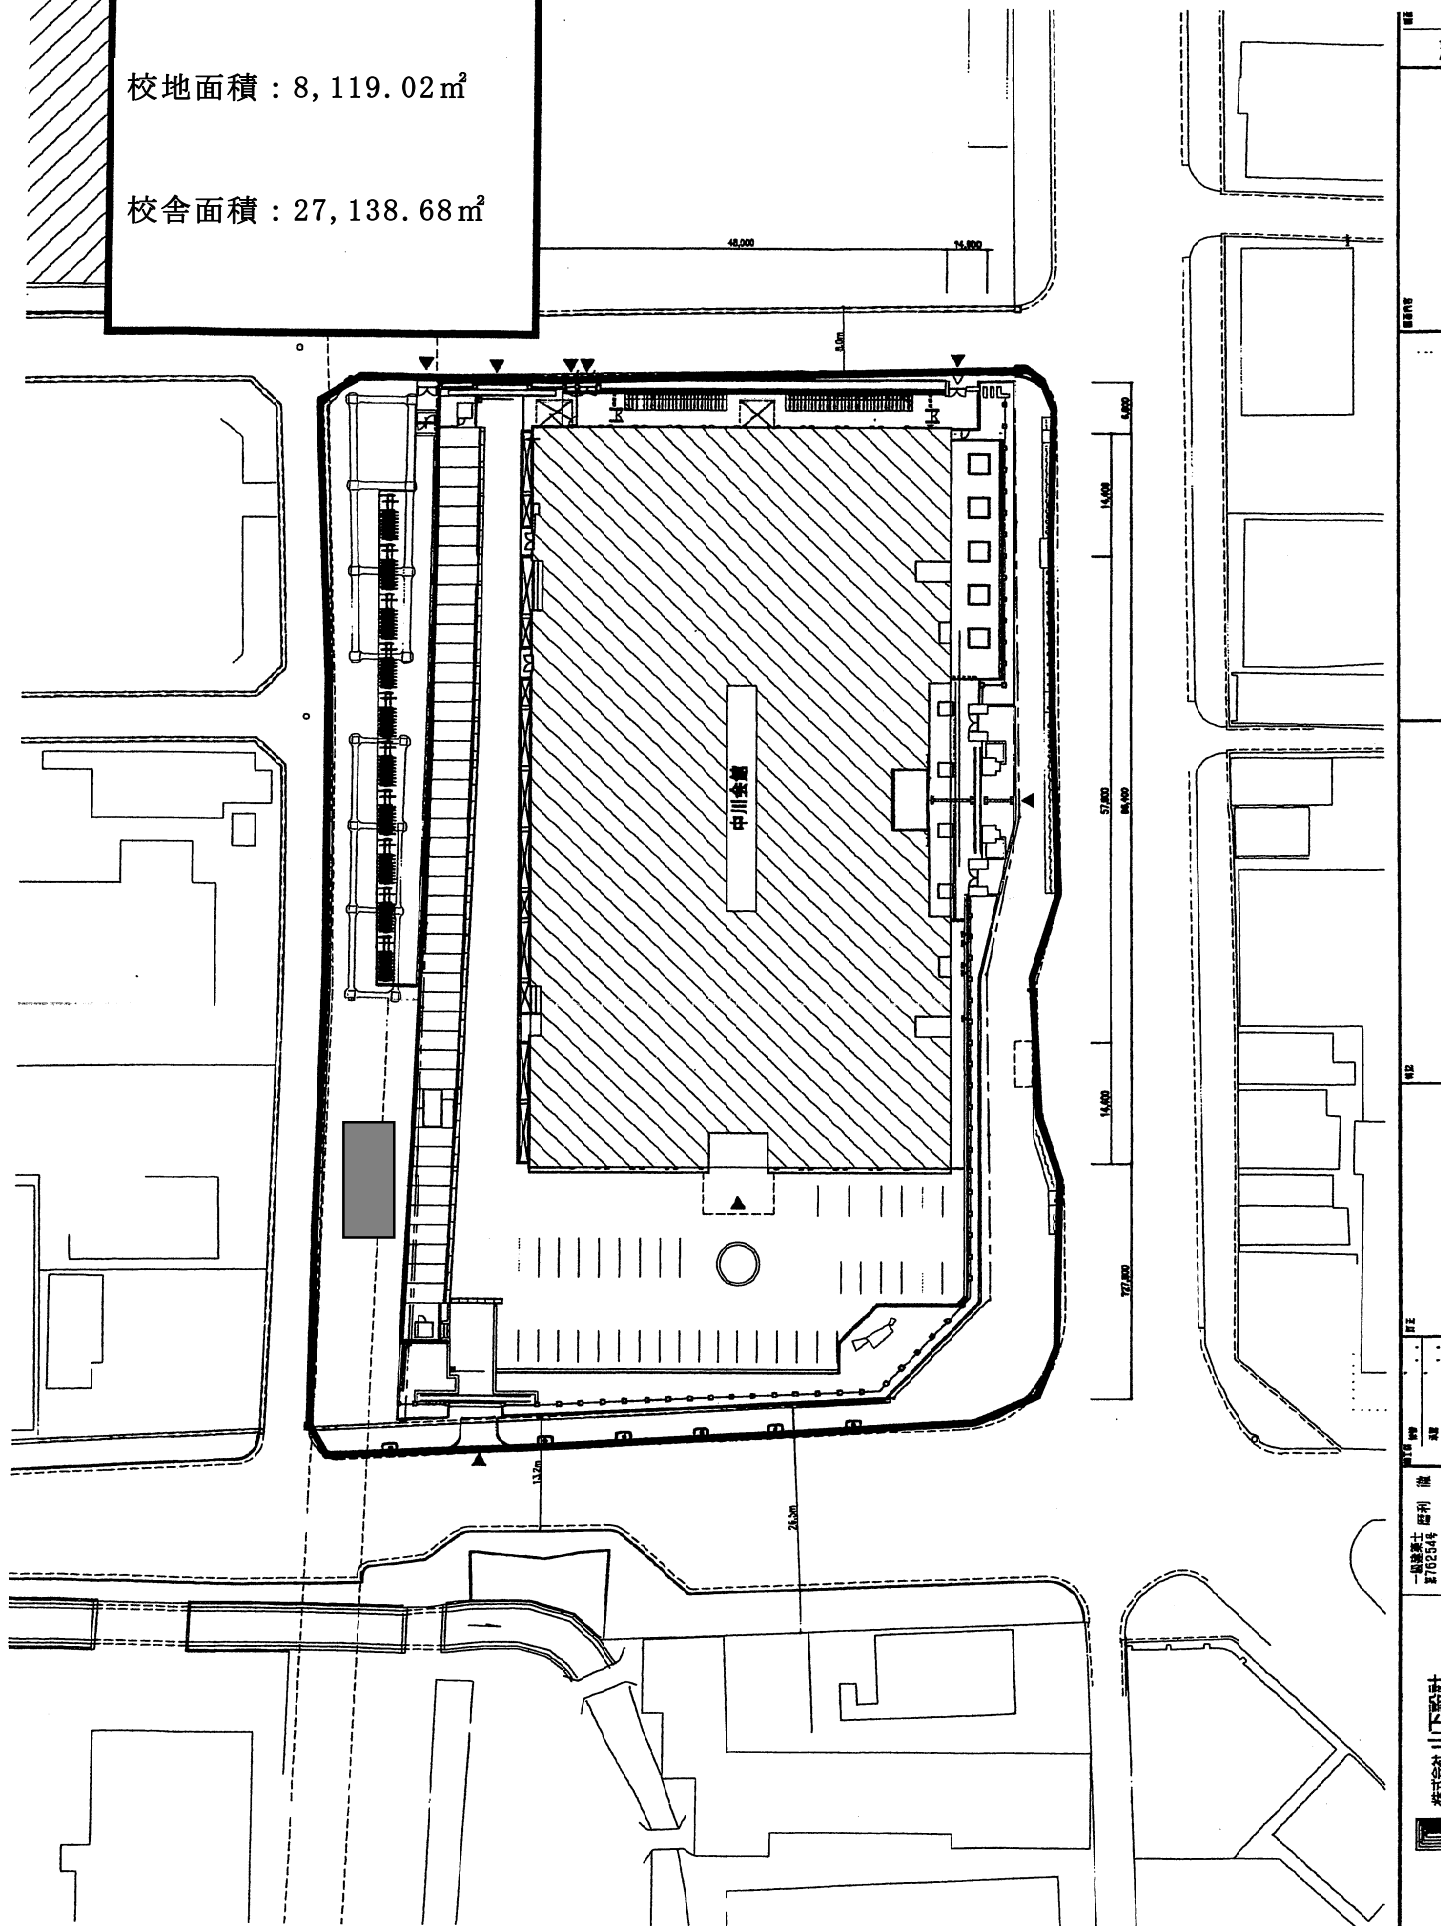


一級建築士 藤井 徹
〒762544
株式会社 山下設計


校舎、運動場等の配置図

【衣笠キャンパス】


校地面積 : 358,441.06㎡
校舎面積 : 178,452.33㎡

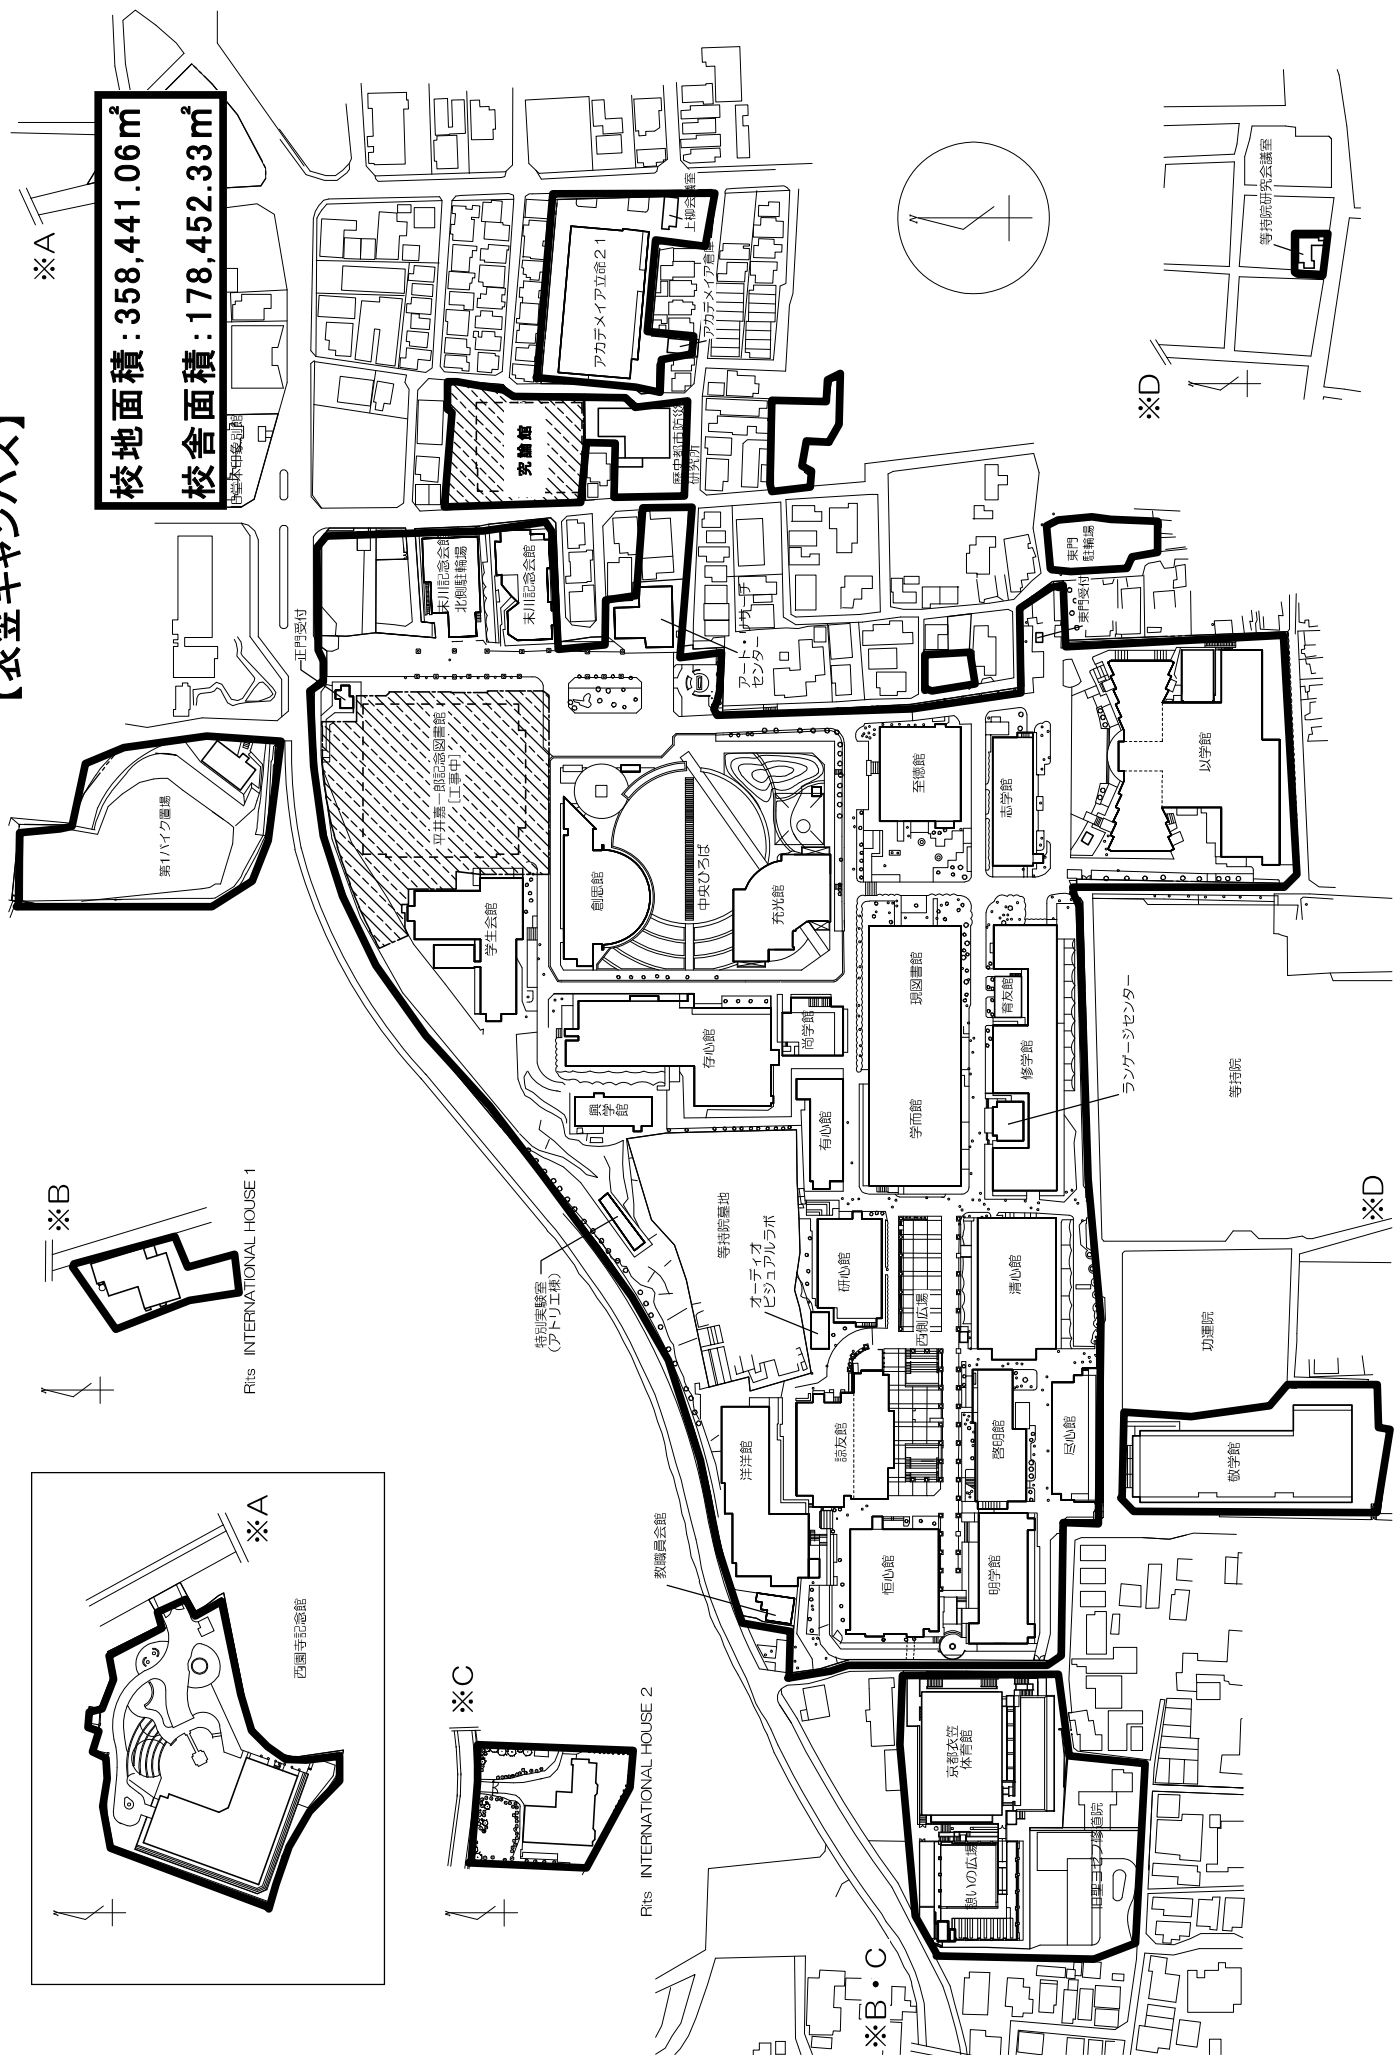

TITLE	NAME	SCALE	DATE	NO.
	衣笠キャンパス全体図	1:2000		

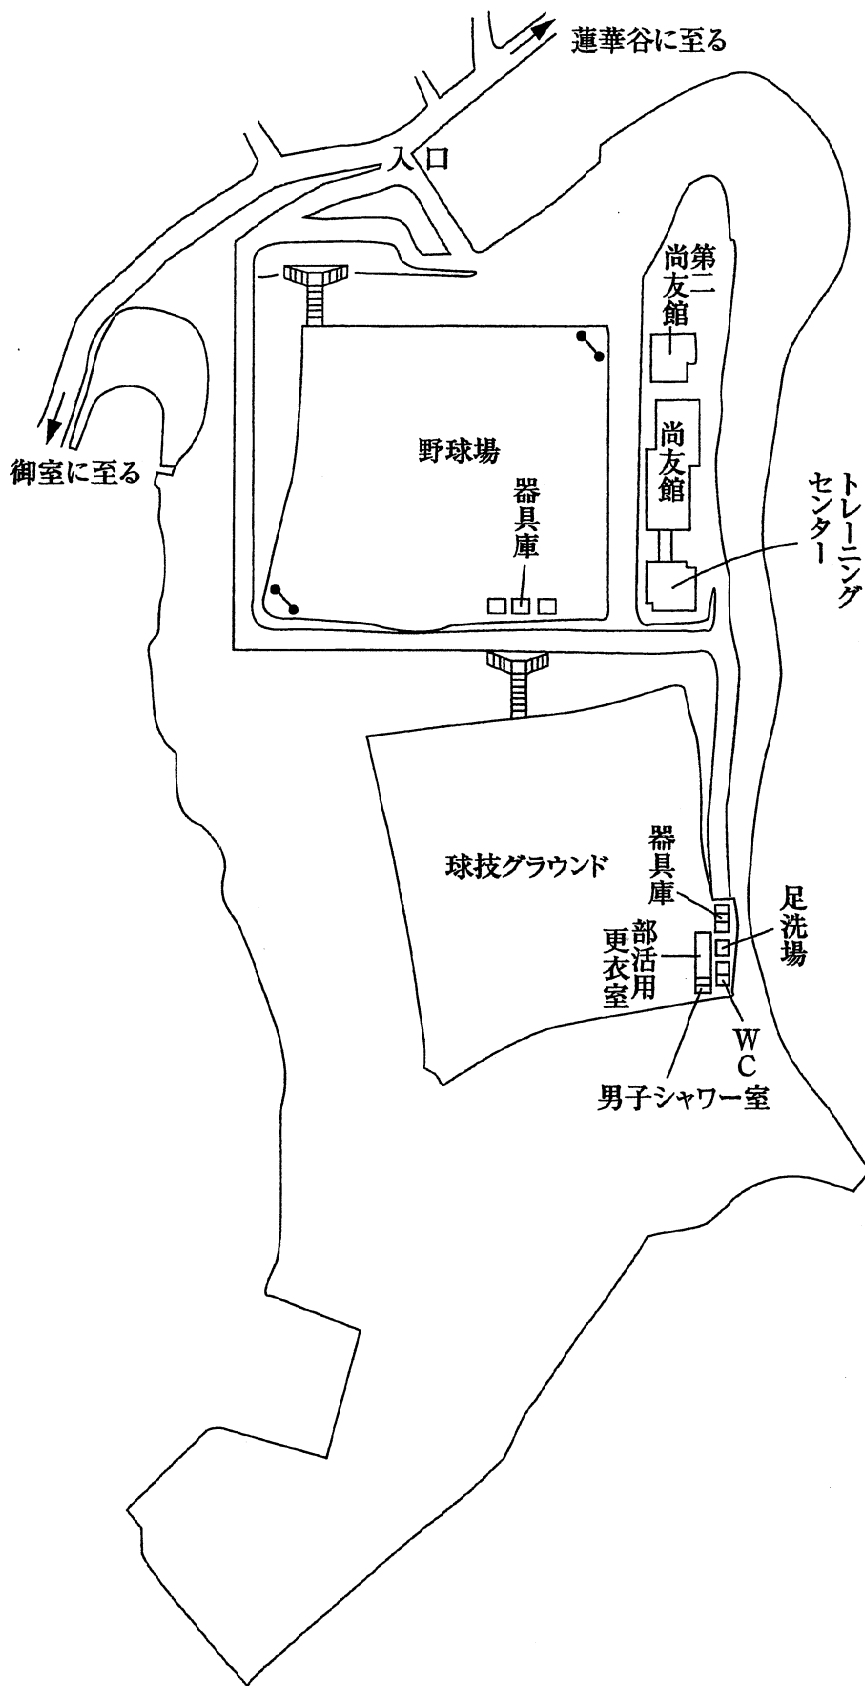

校舎、運動場等の配置図【柘野総合グラウンド】

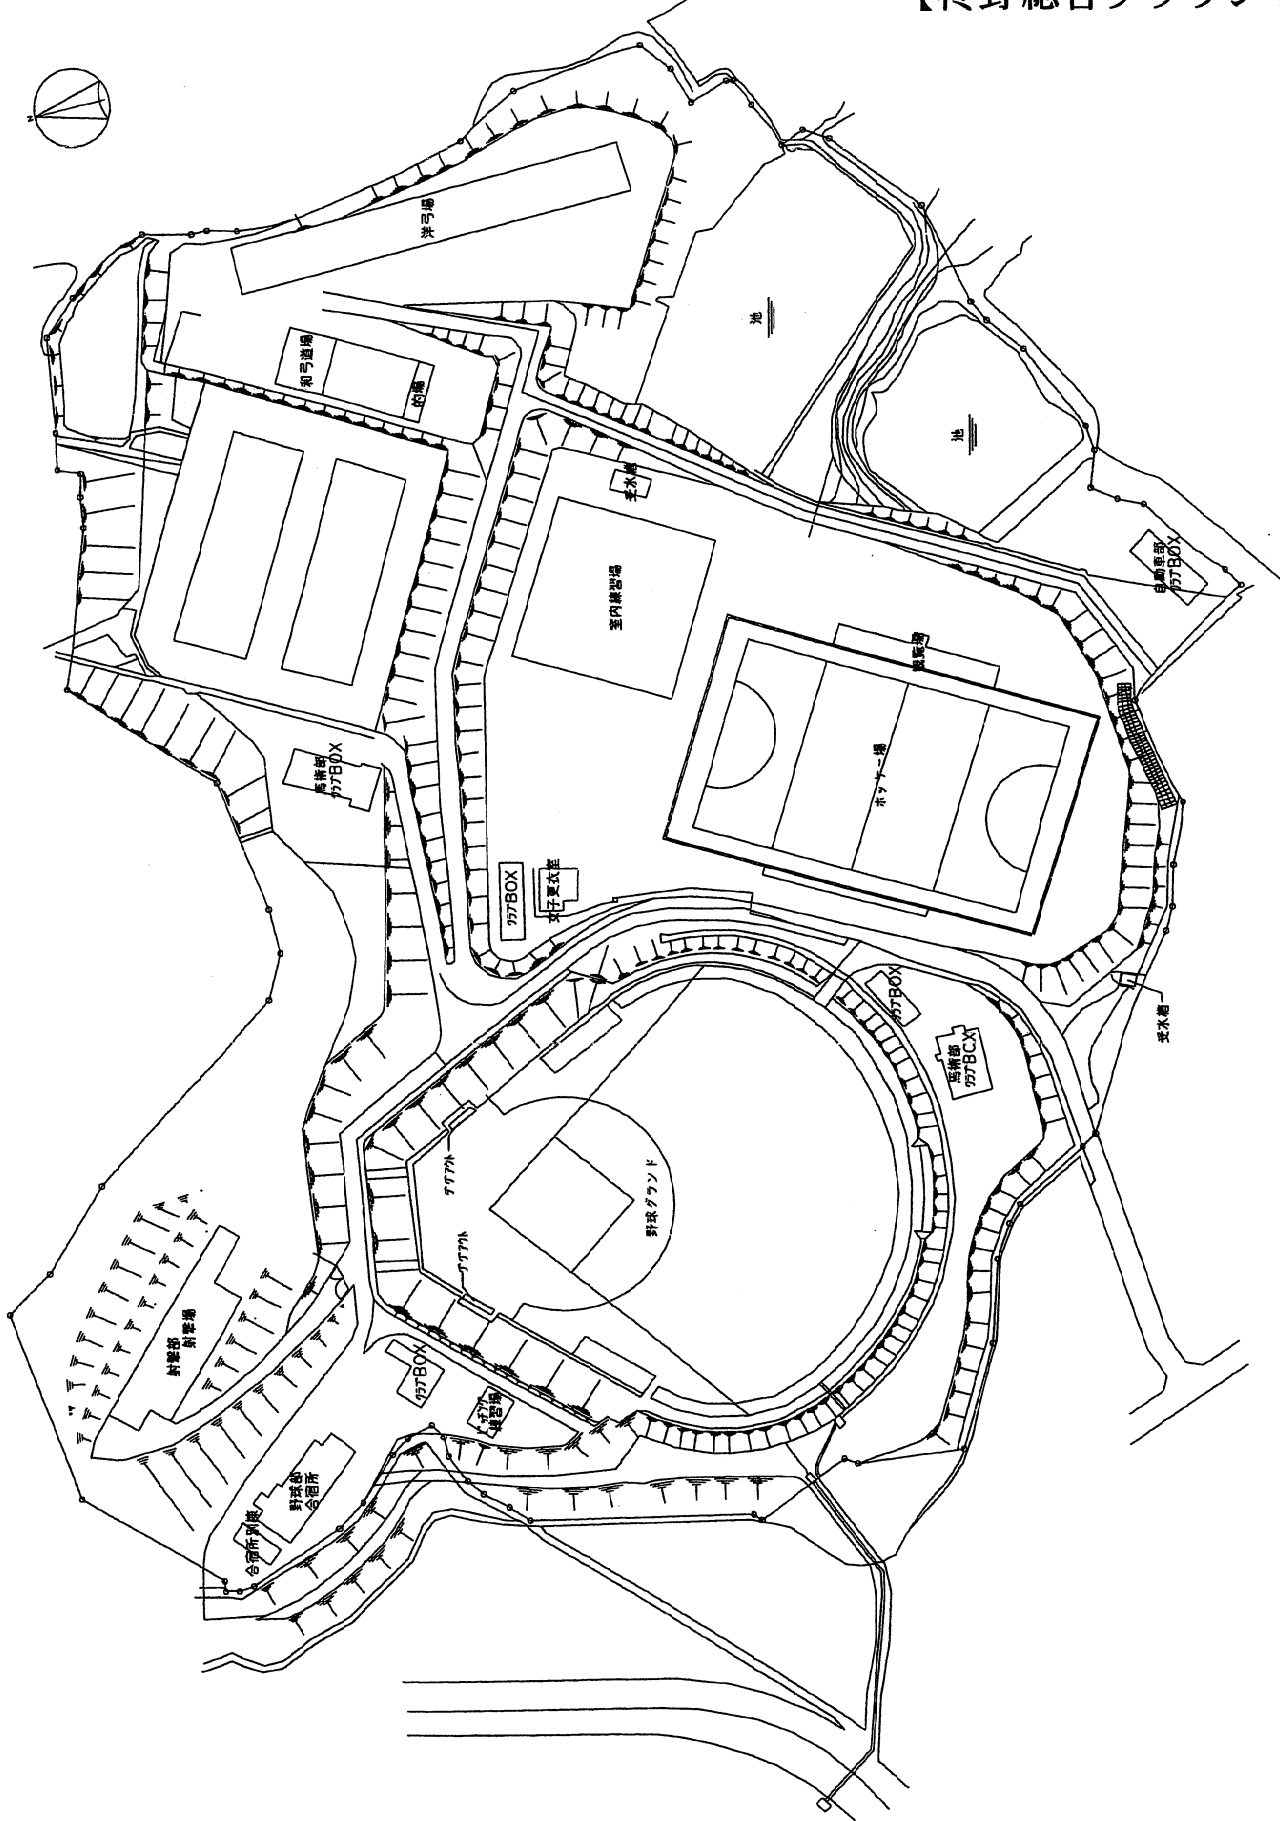


ARCHITECTS & ASSOCIATES 京都建築事務所 PARTNER	ARCHITECT 川下 晃 正	DIRECTOR	CHIEF	OWNER	TITLE 一級建築士事務所登録第52250号 柘野総合グラウンド敷地面積配置図	SCALE 1:1000
--	----------------------------	----------	-------	-------	--	-----------------

校舎、運動場等の配置図

【大阪いばらきキャンパス】

校地面積：100,567.86㎡
校舎面積：110,202.46㎡

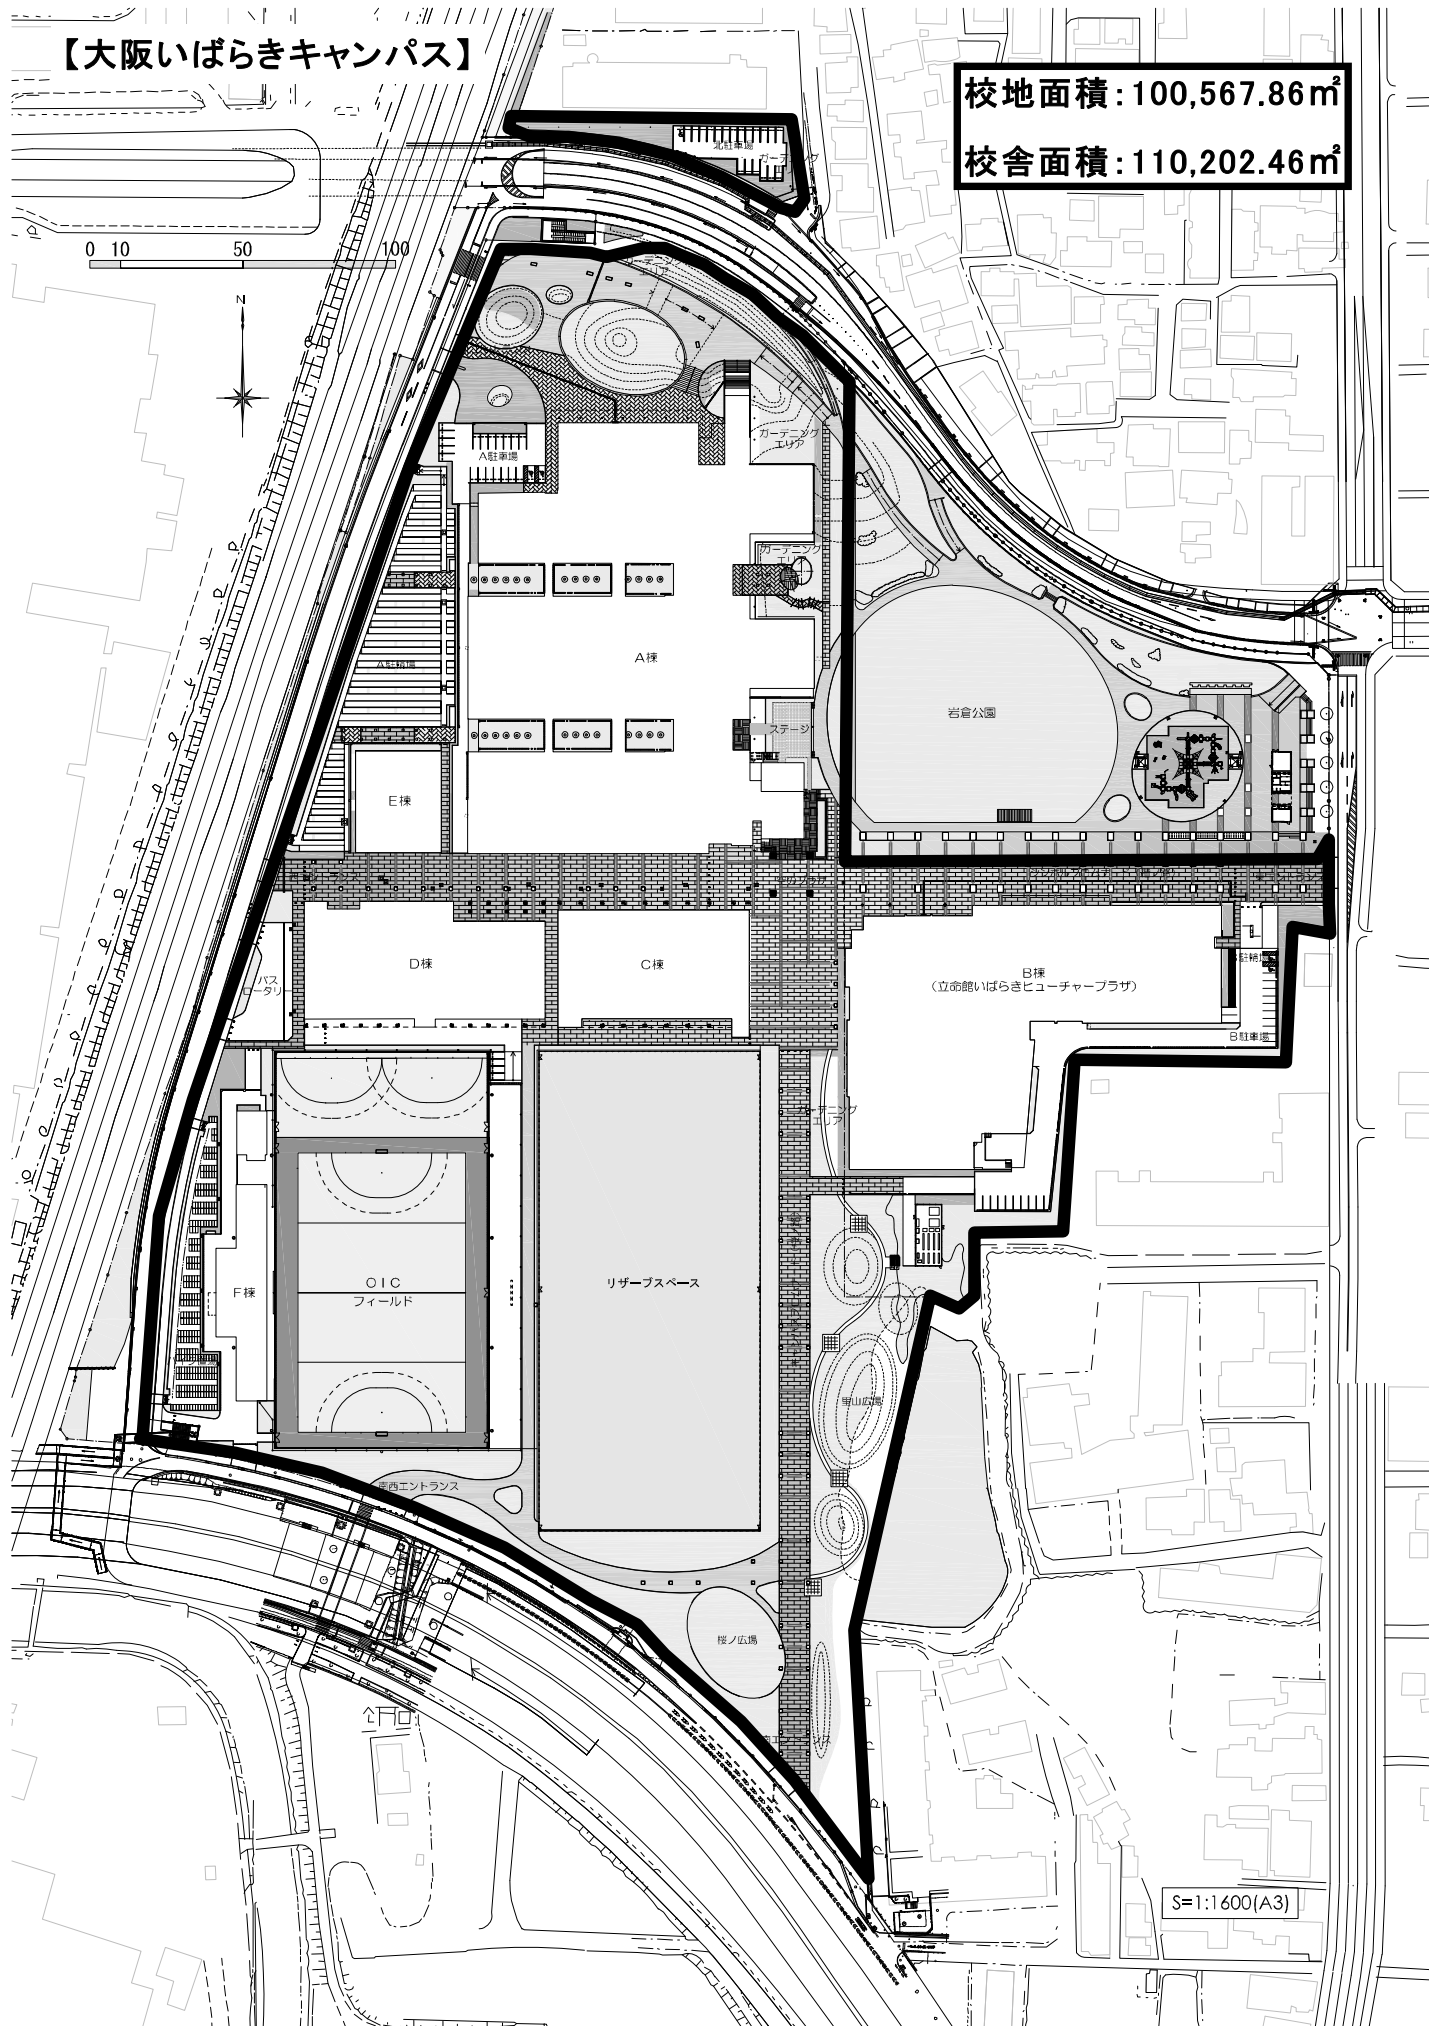

S=1:1600(A3)