


危険防球ネット安全対策工事における通行規制(7/25~7/31)

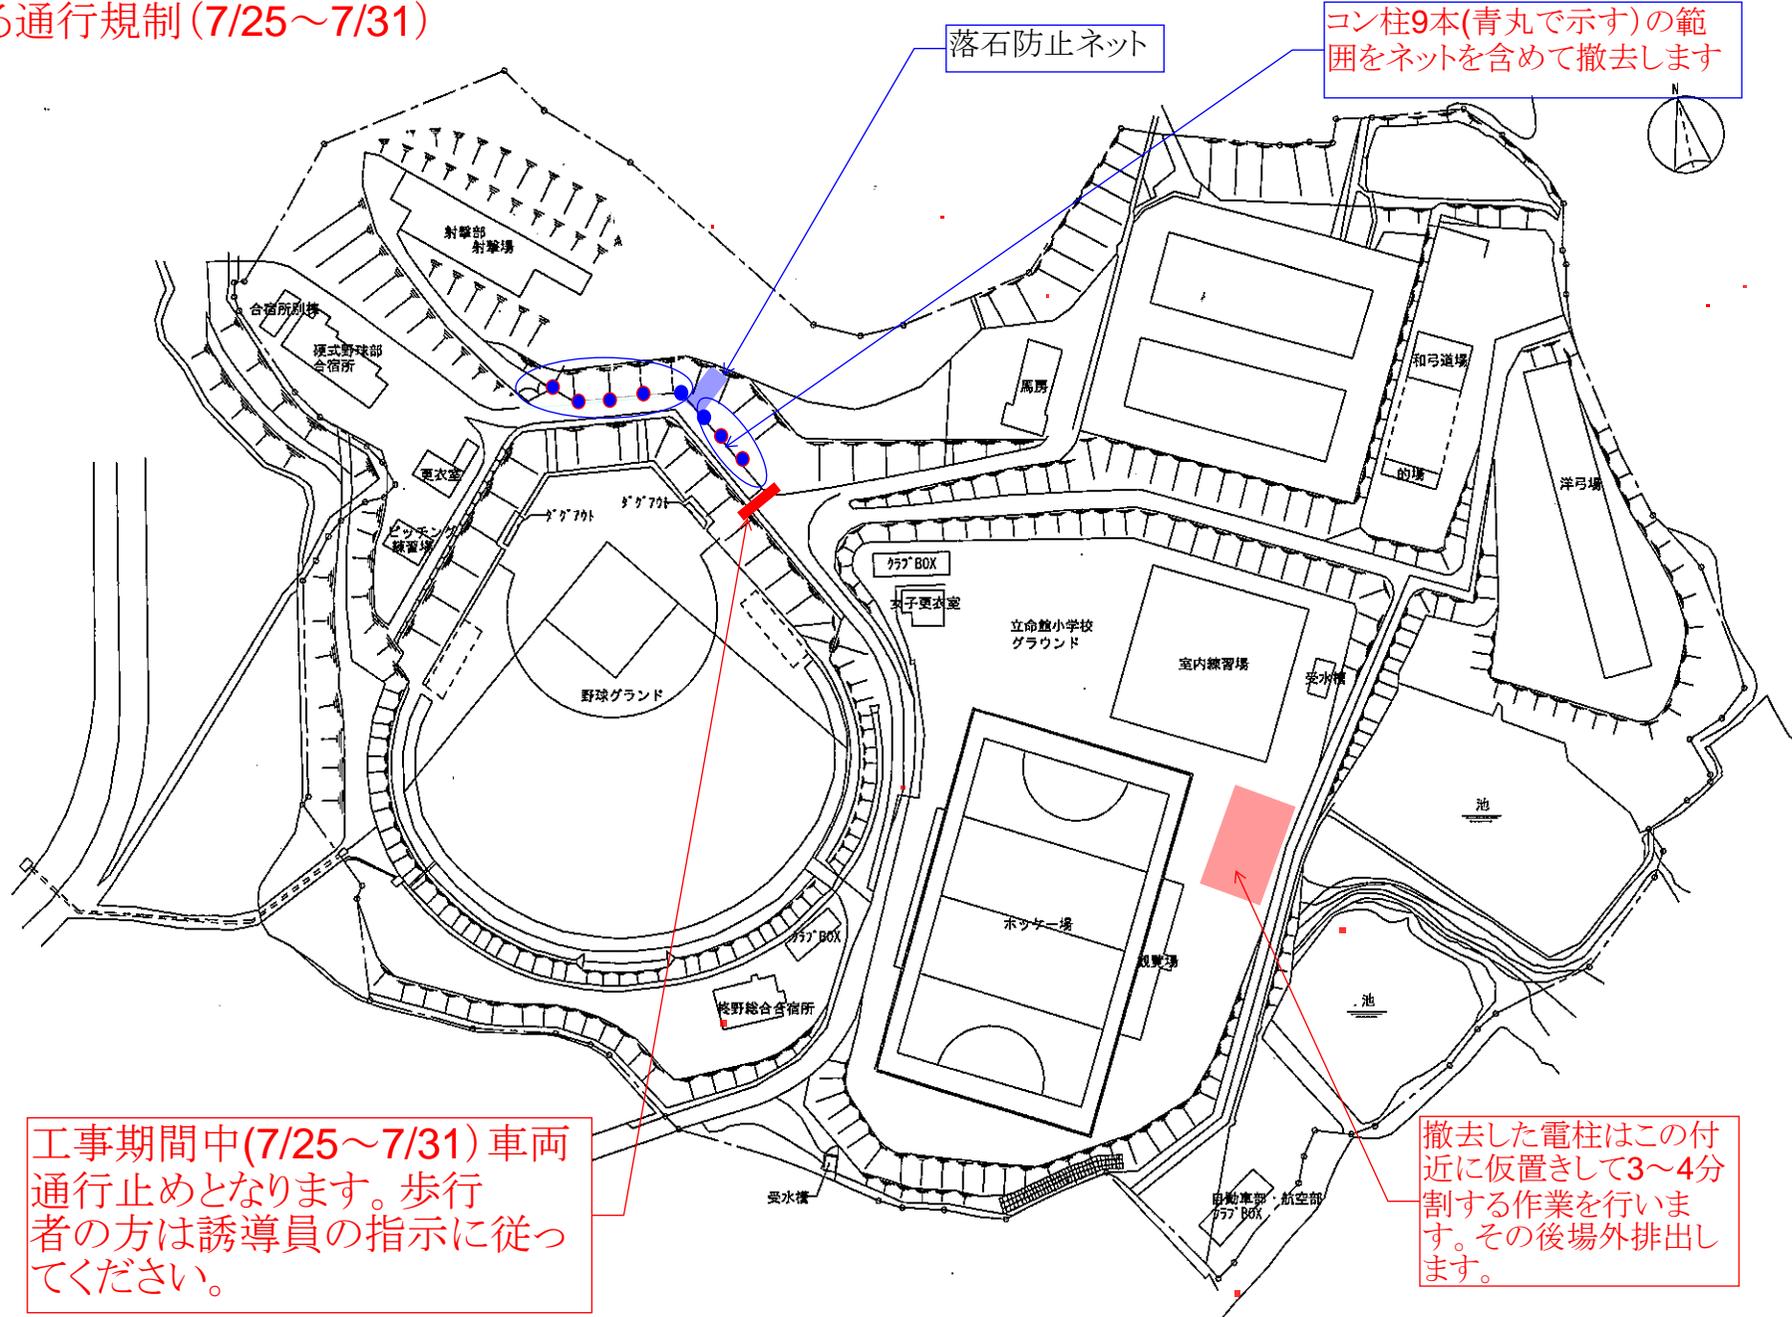

落石防止ネット

コン柱9本(青丸で示す)の範囲をネットを含めて撤去します

工事期間中(7/25~7/31)車両通行止めとなります。歩行者の方は誘導員の指示に従ってください。

撤去した電柱はこの付近に仮置きして3~4分割する作業を行います。その後場外排出します。

校野運動用地配置図