


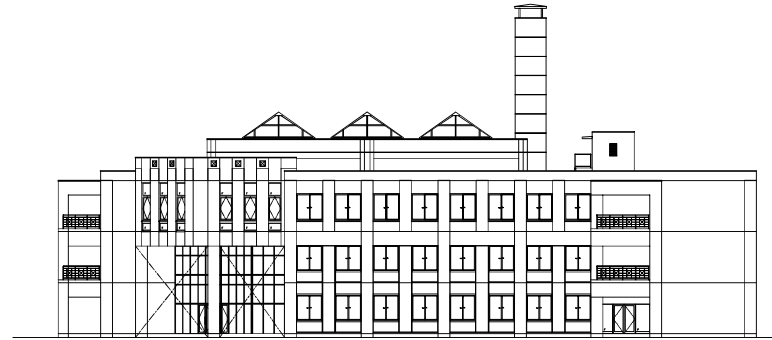


北立面図



西立面図



南立面図

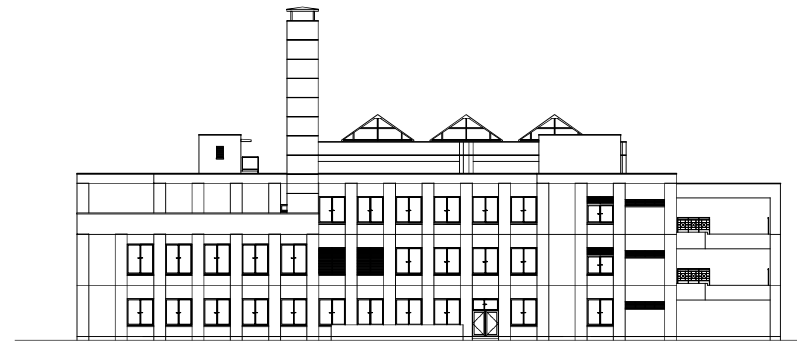

東立面図



北立面図



東立面図



南立面図



西立面図

図面内容 イーストウイング
立面図
縮尺 1/200(A1), 1/400(A3)



北立面図



東立面図



南立面図



西立面図

図面内容 ウェストウイング
立面図
縮尺 1/200(A1), 1/400(A3)